



# BAUINFO

18. Dezember 2023

## WIESENSTRASSE: ERSATZ ÖFFENTLICHE WASSERLEITUNG

### Sehr geehrte Damen und Herren

Die Gemeinde Ostermundigen ersetzt in der Wiesenstrasse die öffentliche Trinkwasserleitung und optimiert den Löschschutz. Zudem werden bei diversen Liegenschaften die privaten Wasserhausanschlüsse erneuert. Die Bauarbeiten finden im ersten halben Jahr 2024 statt und erfolgen in Etappen.

### BAUTERMINE

- **Gesamtbauzeit:** 22. Januar bis Ende Mai 2024
- **Erstellung Installationsplatz:** 22. bis 26. Januar 2024
- **Werkleitungsbau:** Februar bis Ende Mai 2024
- wochentags, 7:00 bis 18:00 Uhr
- Schnee, sehr kalte Temperaturen oder Starkregen könnten zu Terminverzögerungen führen.

### RISSPROTOKOLLE ZUR BEWEISSICHERUNG

Eine vorsorgliche Beweissicherung bei Bauarbeiten schafft klare Verhältnisse. Die Geotest AG in Zollikofen wurde beauftragt vor Baubeginn im Baustellenbereich den Ist-Zustand der [privaten Randabschlüsse](#), [Bodenbeläge](#), [Mauern](#) und [die Fassaden](#) zu dokumentieren. Hierfür werden im Januar 2024 in der Wiesenstrasse u.a. Fotoaufnahmen gemacht.

### AUSWIRKUNGEN DER BAUARBEITEN

#### Allgemein

Der Zugang zu allen Liegenschaften ist gewährleistet, jedoch mit Verkehrsbehinderungen in der Wiesenstrasse ist zu rechnen. Das Trottoir bleibt begehbar.

#### Parkplatzsperrung Wiesenstrasse 22 und 24

Während der Bauetappe 2 müssen punktuell die Aussenparkplätze im Bereich der Liegenschaften Wiesenstrasse 22 und 24 gesperrt werden. Die Bauunternehmung benötigt Platz, um die privaten Wasserhausanschlüsse zu erstellen. Die Gemeinde Ostermundigen bietet den betroffenen Parkplatzhalterinnen und

-haltern einen Baustellenparkplatz an. Diese werden in der [Wiesenstrasse im Bereich der Blauen Zone](#) gekennzeichnet. Bitte beachten Sie den Standort auf dem Übersichtsplan auf der Rückseite.

### ABFALLENTSORGUNG

Die Abfallentsorgung bleibt unverändert.

### BLAULICHTORGANISATIONEN UND DRITTE

Die Polizei, Feuerwehr, Sanitätspolizei, Post und Spitex sind über die Einschränkungen informiert.

### KONTAKTE BAUSTELLENAUSKUNFT

#### Projekt- und Bauleitung

Patrick von Wyl  
IUB Engineering AG, Bern  
Telefon: 031 357 11 11  
E-Mail: [patrick.vonwyl@iub-ag.ch](mailto:patrick.vonwyl@iub-ag.ch)

#### Bauherrin

Gemeinde Ostermundigen  
Abteilung Tiefbau und Betriebe  
Roger Bachofner  
Telefon: 031 930 11 11  
E-Mail: [roger.bachofner@ostermundigen.ch](mailto:roger.bachofner@ostermundigen.ch)


Das Projektteam bedankt sich für Ihr Verständnis und wünscht Ihnen schöne Festtage und einen guten Start ins 2024.

Freundliche Grüsse

#### Gemeinde Ostermundigen

Abteilung Tiefbau und Betriebe

**PS:** Bitte beachten Sie den Situationsplan auf der Rückseite.

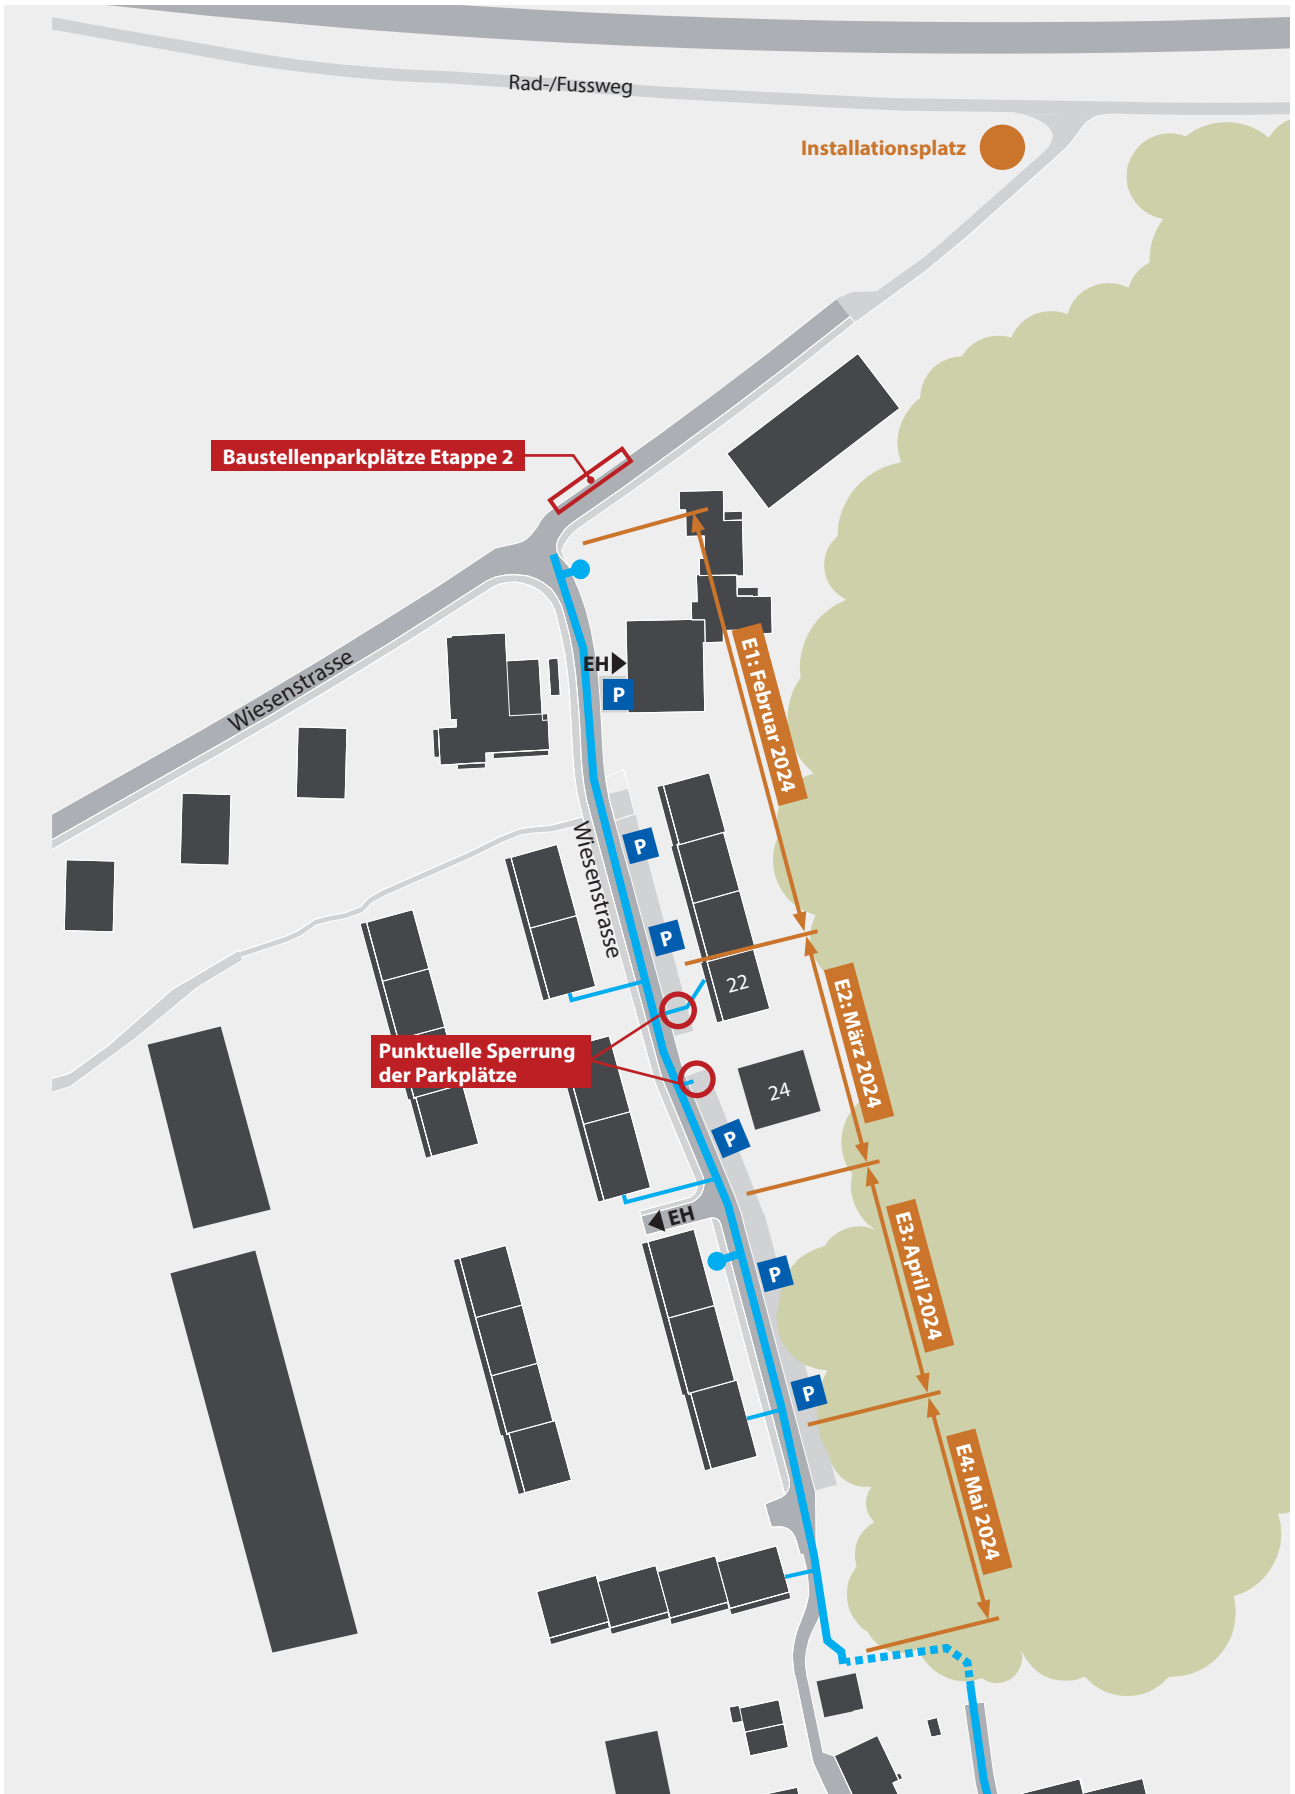

- Ersatz öffentliche Trinkwasserleitung
- Privater Wasserhausanschluss
- - - Bestehend öffentliche Trinkwasserleitung
- Ersatz Hydrant
- EH** ▶ Einfahrt Einstellhalle
- P** Private und Besucherparkplätze