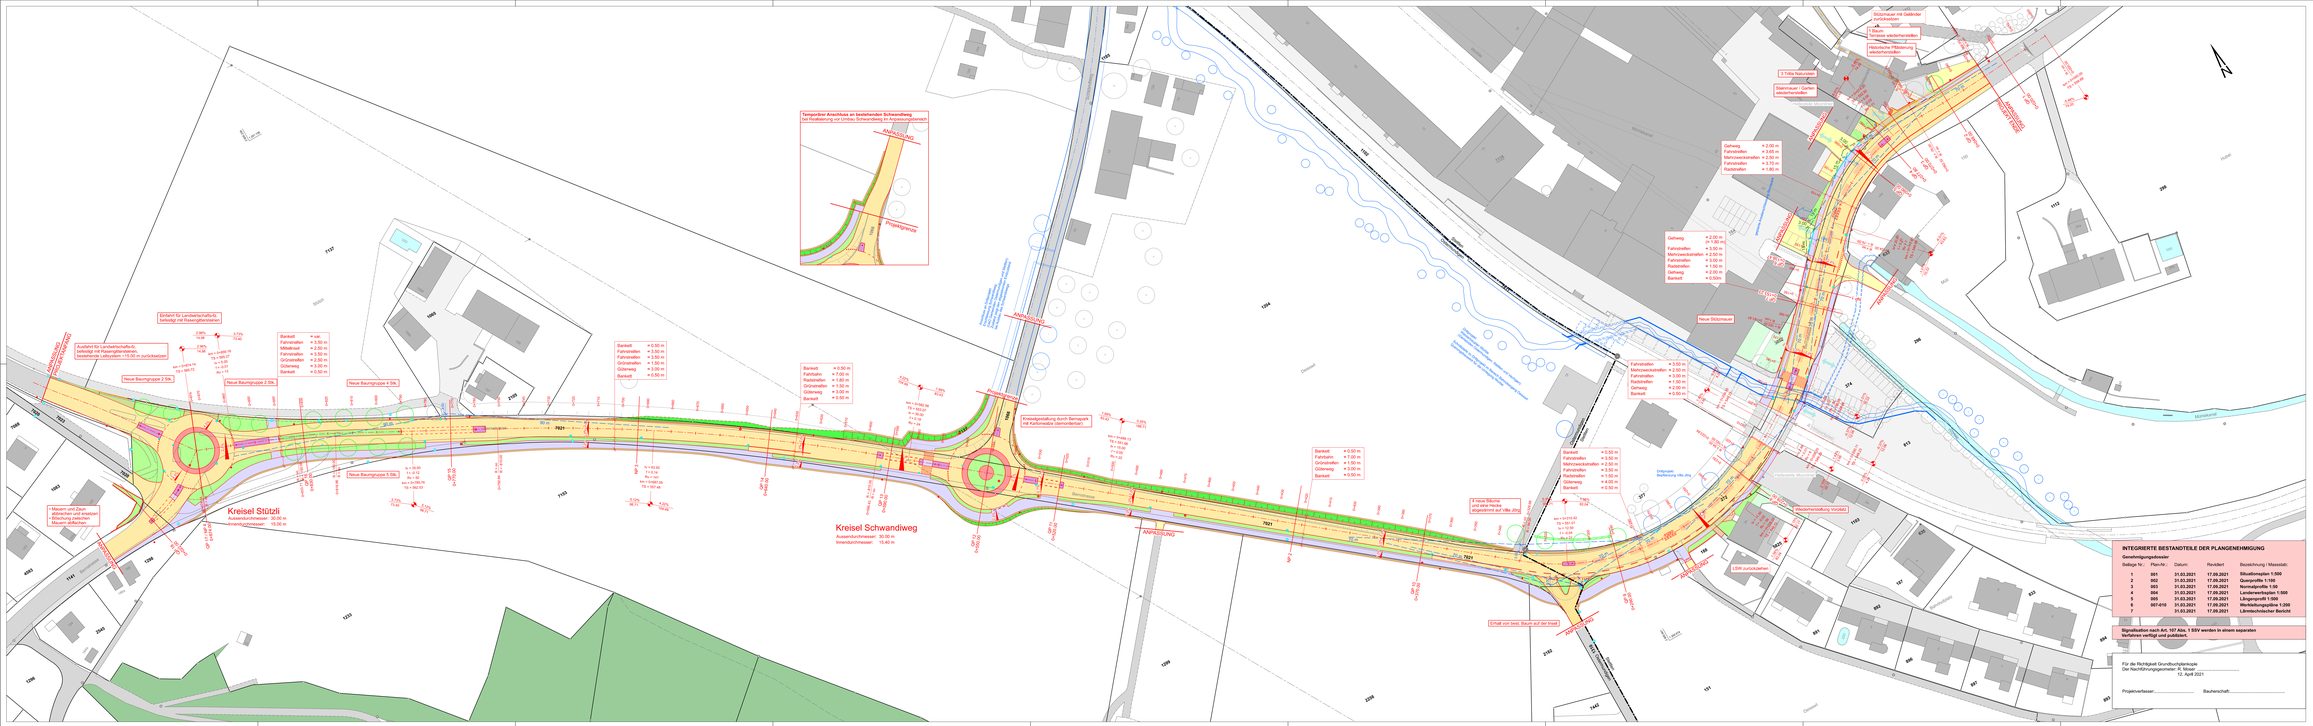
Temporärer Anschluss an bestehenden Schwandweg
bei Realisierung von Linkes Schwandweg in Anpassungsplänen
ANPASSUNG
Projektgrenze
Einfahrt für Landwirtschaftsfz.
beibehalt mit Rasengittersteinen
Ausfahrt für Landwirtschaftsfz.
beibehalt mit Rasengittersteinen
Neue Baumpforte 2 Stk.
Neue Baumpforte 2 Stk.
Neue Baumpforte 4 Stk.
Neue Baumpforte 5 Stk.
Neue Baumpforte 5 Stk.
Kreisel Stützli
Aussendurchmesser: 30.00 m
Innendurchmesser: 19.00 m
Kreisel Schwandweg
Aussendurchmesser: 30.00 m
Innendurchmesser: 15.40 m
Kreisel Schwandweg
Bernstrasse
Neue Stützmauer
Gemeinde Deisswil
Gemeinde Stettlen
Gemeinde Ostermundigen
Bestehende Stützmauer
Bestehende Stützmauer
Bestehende Stützmauer