


# Öffentliche Sauberabwasserleitung; Projekt OIK II "Sanierung Bernstrasse Deisswil" (Kantonsstrasse)

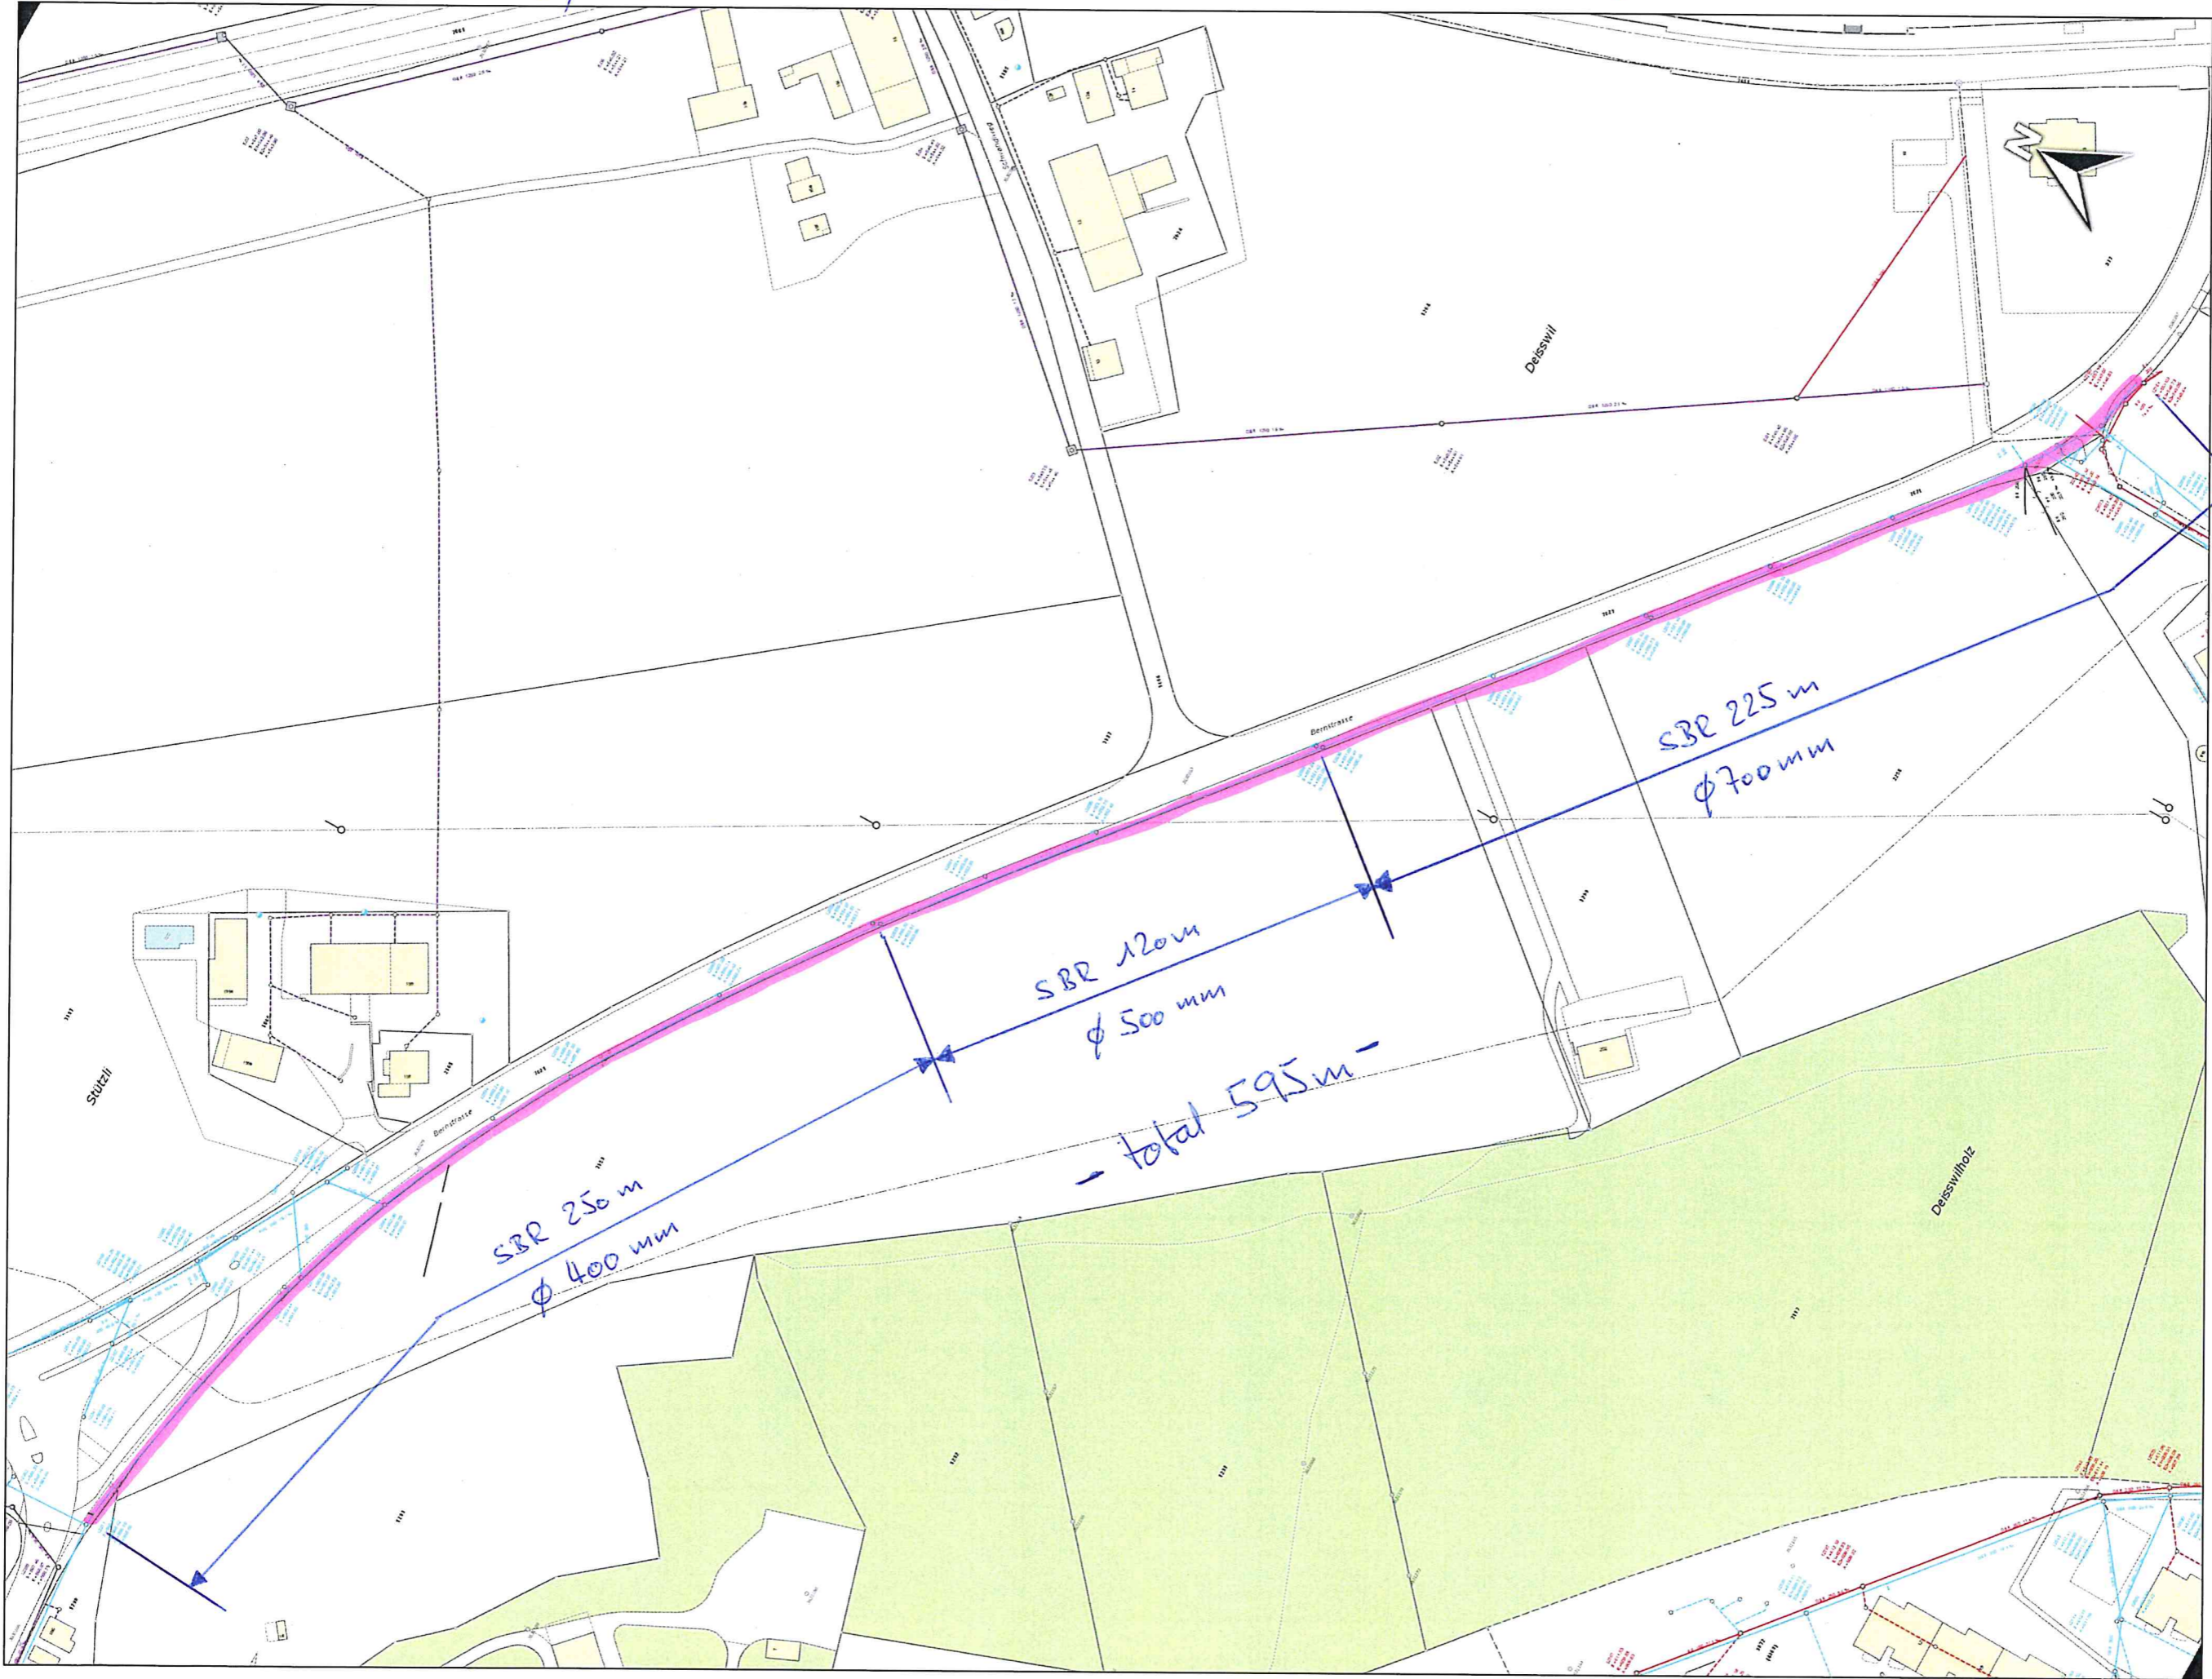

Masstab 1:1500  
Erstellungsdatum: 29.08.22

WebGIS Ostermündigen  
Gemeinde Ostermündigen  
Bernstrasse 65D  
3072 Ostermündigen  
Tel.: 031 930 11 11  
Fax: 031 930 12 90

(Gemeinde Ostermündigen)

Dieser Kopie können keine verbindlichen Masse entnommen werden. Bei Aushubarbeiten ist vor Arbeitsbeginn die genaue Lage und Tiefe der Leitung durch Sondagen sichtbar zu machen. Verbindliche Planauskünfte und Datenlieferungen an Dritte dürfen nur durch den Werkigentümer erfolgen. Aktuelle Unterlagen zum Stromnetz sind bei der BKW Energie AG (Tel. 058 477 51 11), zum Gasnetz bei Energie Wasser Bern (Tel. 031 321 93 16) einzuholen.

