

Legende

Bestehend	
	Gas - Schieber
	Wasser - Hydrant und Schieber
	Schieber geschlossen
	Elektrisch (BKW) - Kandelaber
	Swisscom - Schacht
	Kabelkommunikation (UPC) - Schacht
	Mischwasser - Schacht
	Sauberwasser - Schacht
Neu	
	Projekt TBO
	Wasser
	Verkehrsfläche
Abbruch	
	Wasser - Schieber

Gemeinde Ostermündigen


Wasserleitungsersatz Blankweg

Bauprojekt Werkleitungsplan GWP M17 Nord

Situation 1:200

5705-004	DATUM	09.11.2022	ÄNDERUNG	GEZ	ril	KONTR	mel
	GRÖSSE	50 x 105		FILE	M:\05_projekte_Sachbearbeiter\projekte\5705-004_Werkleitungsplan_GWP_M17_Nord.dgn		
Weber + Brönnimann Ingenieure, Planer und Landschaftsarchitekten Müllbacherstrasse 87, 3007 Bern 031 370 92 11, webroe.ch							

Normalprofil 3 1:20
Etappe 4

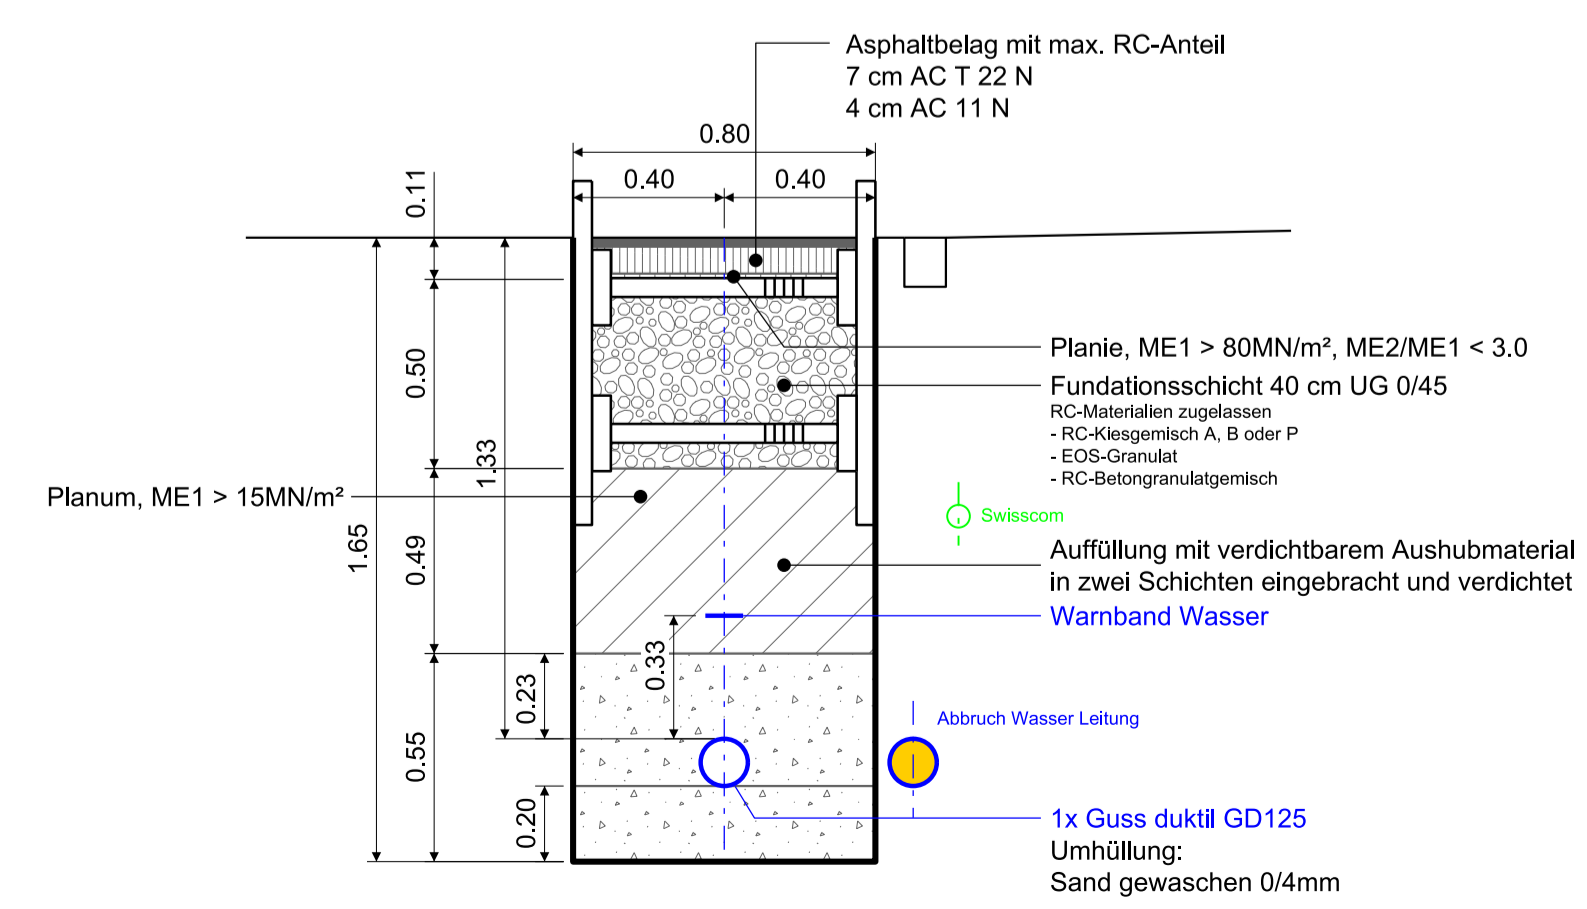

CAD-File: M:\05_projekte_Sachbearbeiter\projekte\5705-004_Werkleitungsplan_GWP_M17_Nord.dgn
 User: ril
 Date: 11.2022/16:52
 Copyright SA, das vorliegende Dokument ist urheberrechtlich geschützt