

Gemeinde Ostermundigen




Überbauungsordnung «Schützenhaus» mit Änderung der baurechtlichen Grundordnung

Änderung Zonenplan


AUFLAGE

Gümligen, 6. April 2022

alter Zustand

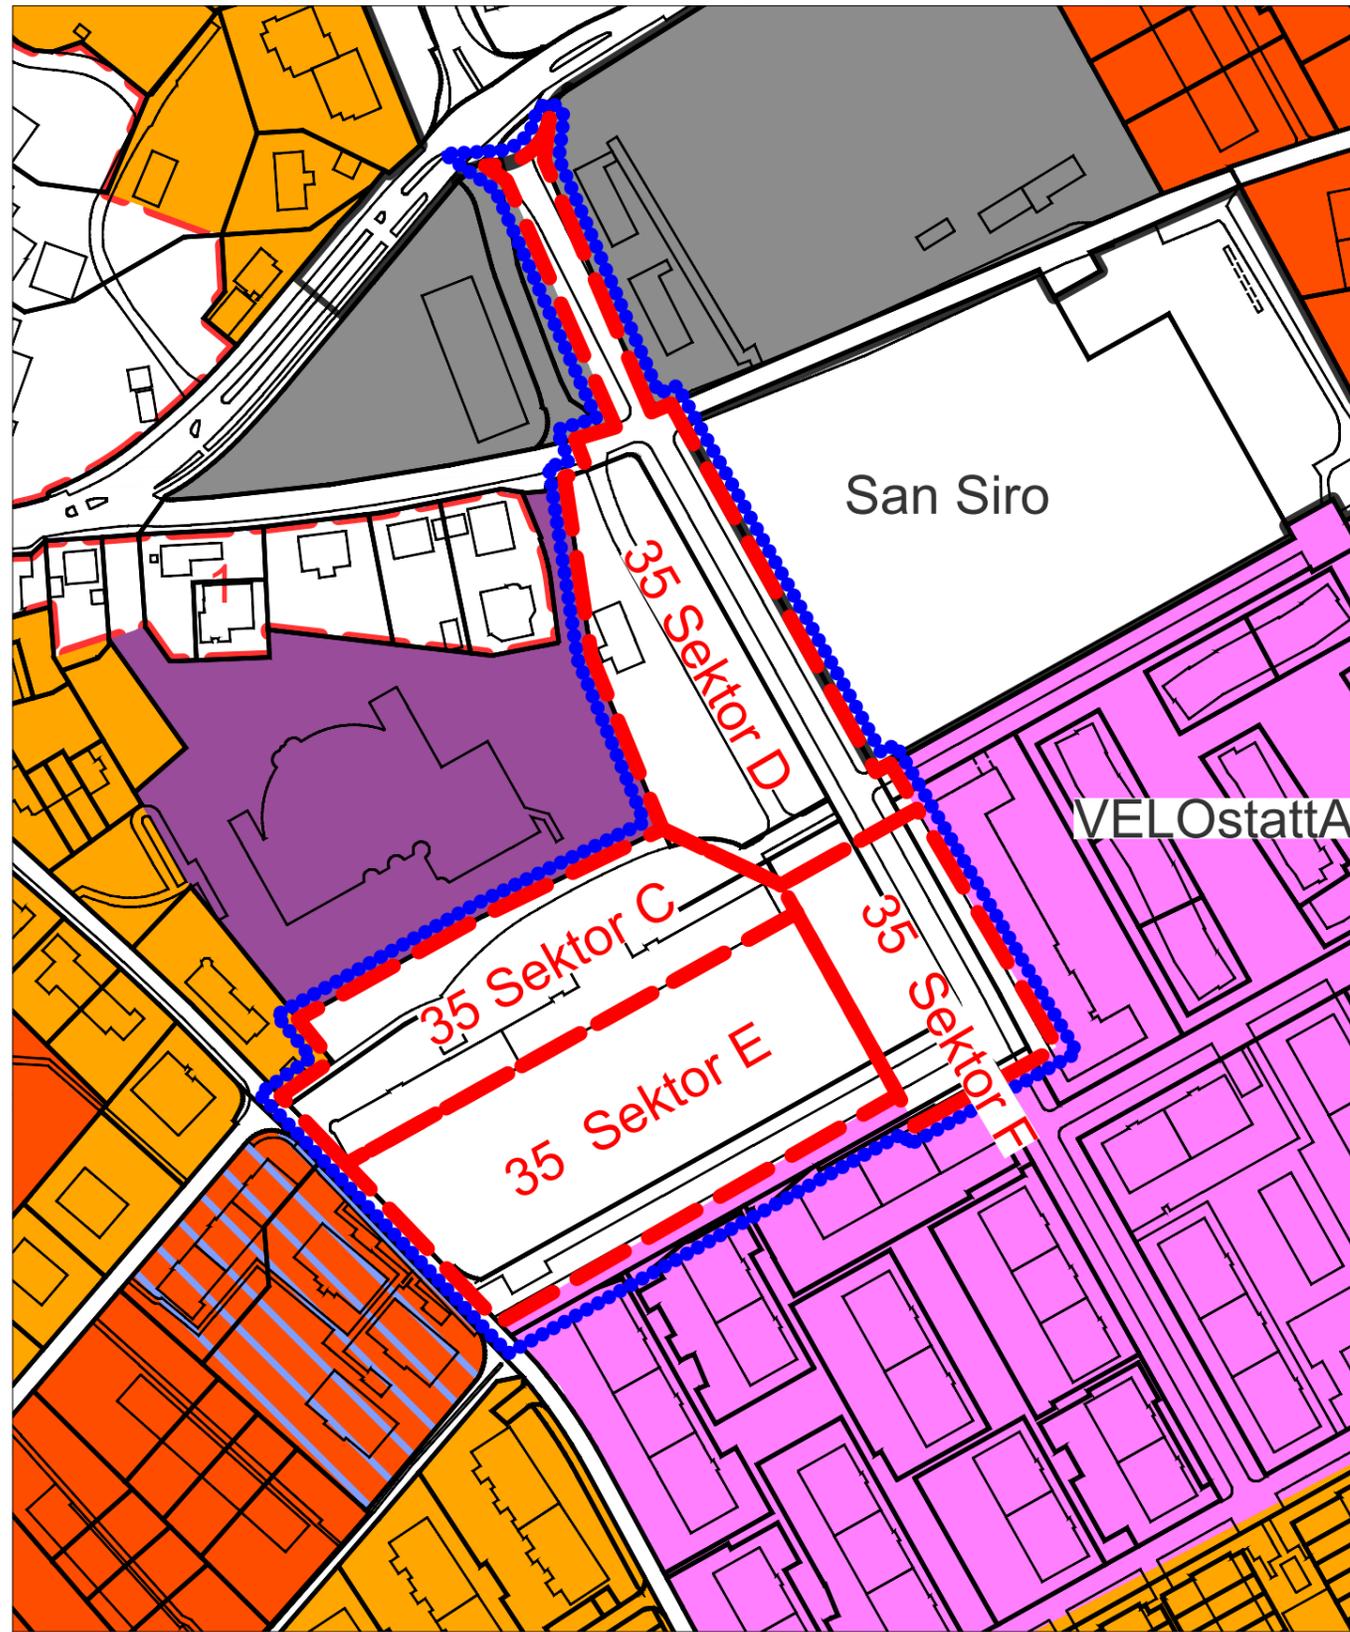

neuer Zustand

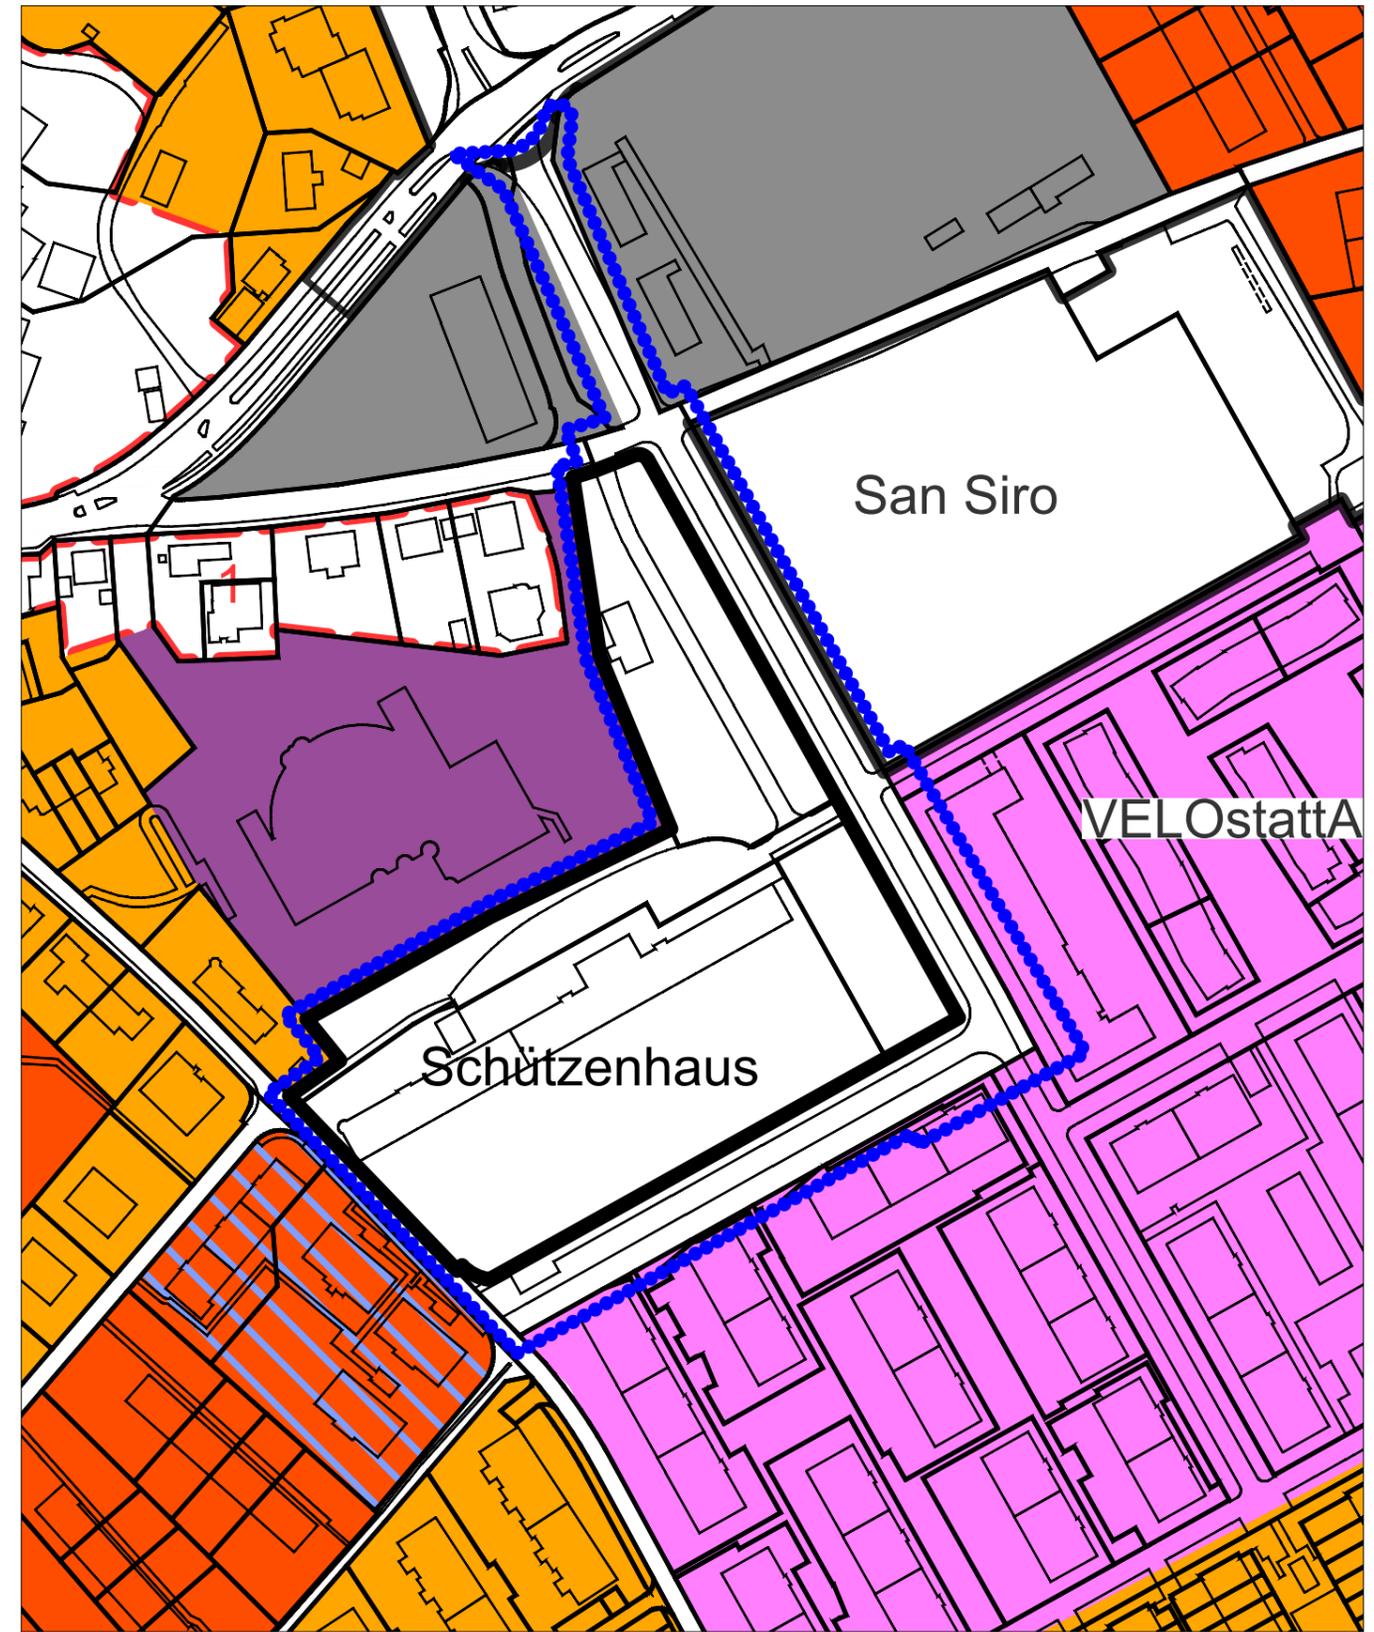

-  Wirkungsbereich der Änderung
-  Zone mit Planungspflicht (ZPP)
-  Überbauungsordnung (UeO)
-  Wohnzone 2 (W2)
-  Gewerbezone a (Ga)
-  Wohnzone "Oberfeld"

-  Wohn- und Gewerbezone 3 (WG3)
-  Wohnzone 3 (W3)



Genehmigungsvermerke

Mitwirkung	vom 10. August 2015 bis 11. September 2015
Vorprüfung	vom 8. November 2016
Publikation im Anzeiger Region Bern	vom und
Öffentliche Auflage	vom bis
Einspracheverhandlung Erledigte Einsprachen Unerledigte Einsprachen Rechtsverwahrungen	am
Beschlossen durch den Gemeinderat	am
Beschlossen durch die Grossen Gemeinderat (Parlament)	am
Namens der Einwohnergemeinde:	
Der Gemeindepräsident	Die Gemeindeschreiberin
..... Thomas Iten Barbara Steudler
Die Richtigkeit dieser Angaben bescheinigt:	Ostermundigen,
Die Gemeindeschreiberin Barbara Steudler
Genehmigt durch das Amt für Gemeinden und Raumordnung	am