Bernstrasse 65 d CH - 3072 Ostermundigen 2 Telefon 031 - 930 11 11 Fax 031 - 930 11 50 www.ostermundigen.ch

## Änderung der Überbauungsordnung Oberfeld

**Basis- und Detailerschliessung** 


# Situation 1:500

RL	Roti	hpletz   Lienhard	☐ 5001 Aarau	3000 Bern 22	□ 4600	Olten	□ 800	05 Zürich
		etz, Lienhard + Cie AG tierende Bauingenieure SIA	Schiffländestrasse 35 Tel. 062 836 91 66 rliaarau@rothpletz.ch	Blumenbergstrasse 50 Tel. 031 330 84 84 rlibern@rothpletz.ch	Aarauerstra Tel. 062 rliolten@ro	287 13 11		rasse 50 044 228 65 00 @rothpletz.ch
Projek	t:	Konstr.:	Planformat:	Plan N	r.:	4.04	2.00/	1 01
B. And	lrey	A. Sidoti	60 / 189			4.2	2.002	1 - 01
Rev.	Datum	Planänderungen				Erstellt	Geprüft	Freigabe
-	20.06.2022					SA	Ab	Ab
Α								
В								
С								
D								
E								


CAD Pfad: I:\2022\422004\_Anpassung\_Richtplan\_Oberfeld\_Ostermundigen\04\_CAD\33\_Auflageprojekt\01\_situation.2d

Mitwirkung	vom bis	10. August 2015 11. September 2015
Vorprüfung	vom	8. November 2016
Publikation im Anzeiger Region Bern	vom und	
Öffentliche Auflage	vom bis	
Einspracheverhandlung Erledigte Einsprachen Unerledigte Einsprachen Rechtsverwahrung	am	
Beschlossen durch den Gemeinderat	am	
Beschlossen durch den Grossen Gemeinderat (Parlament)	am	
Namens der Einwohnergemeinde:		
Der Gemeindepräsident	Die G	emeindeschreiberin
Thomas Iten	Barbara Steudler	
Die Richtigkeit dieser Angaben bescheinigt:	Osteri	mundigen,
Die Gemeindeschreiberin	Barba	ıra Steudler
Genehmigt durch das Amt für		
Gemeinden und Raumordnung	am	


#### **ALTER ZUSTAND SITUATION 1:500**

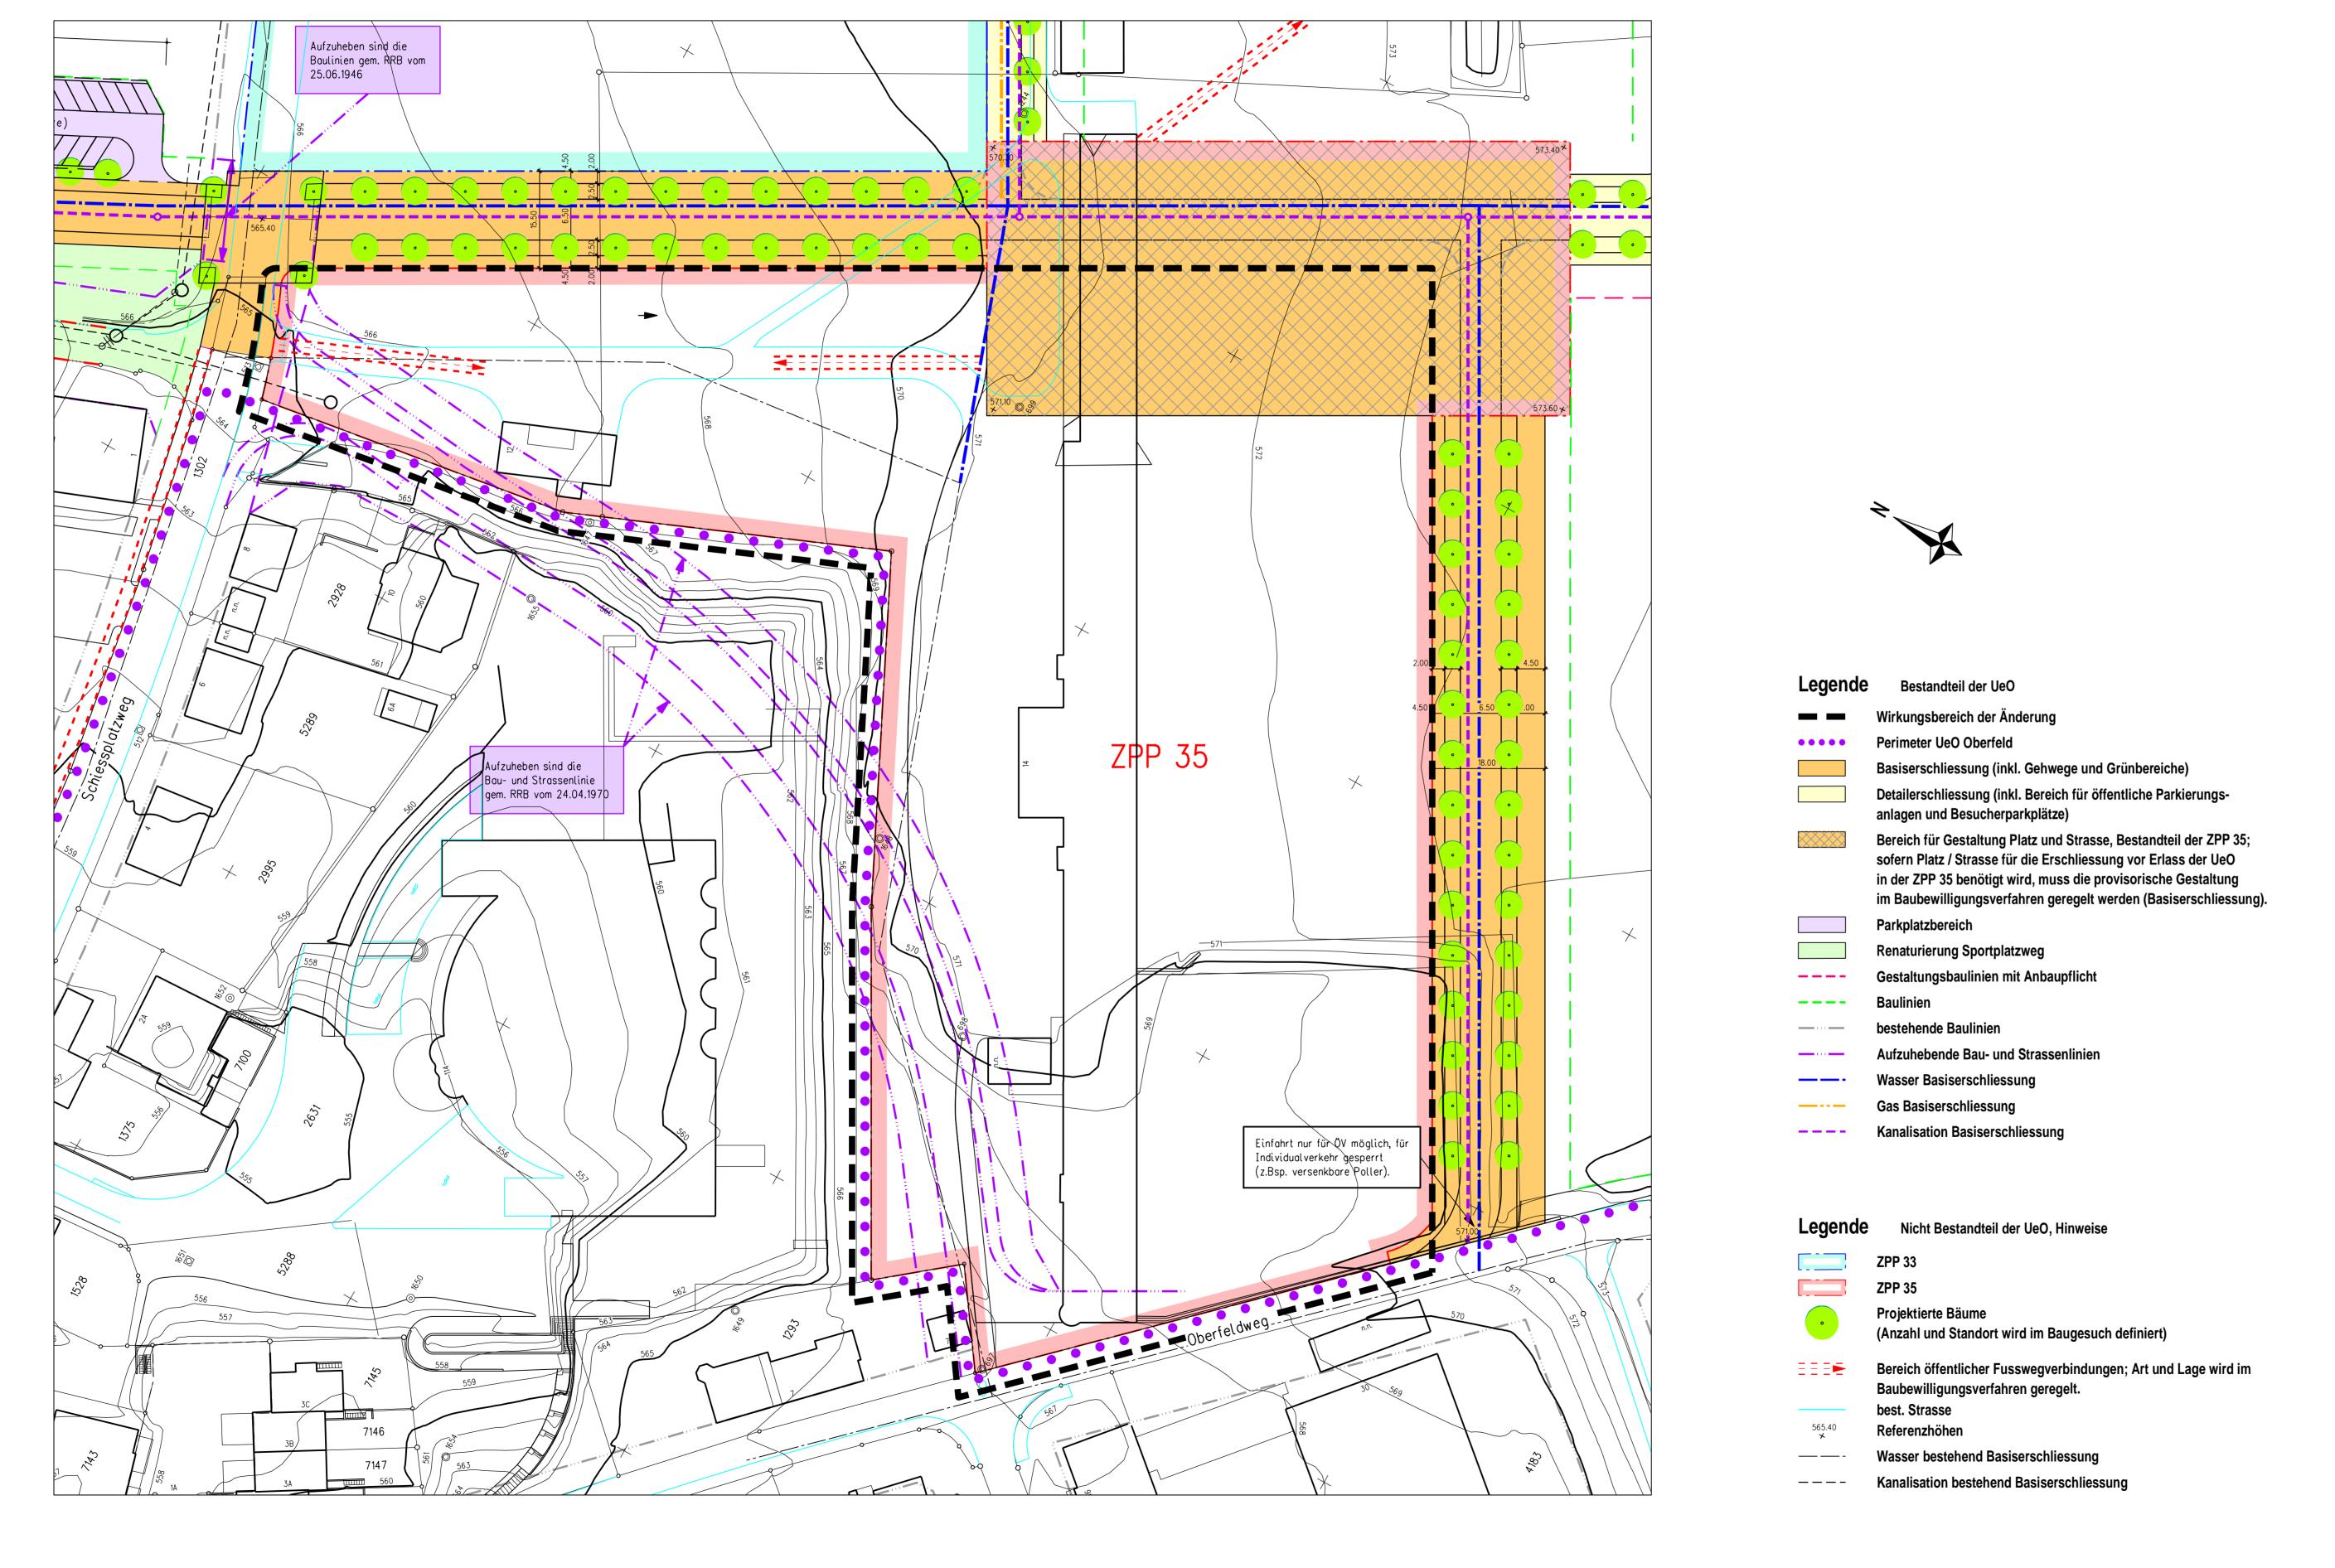

### **NEUER ZUSTAND SITUATION 1:500**

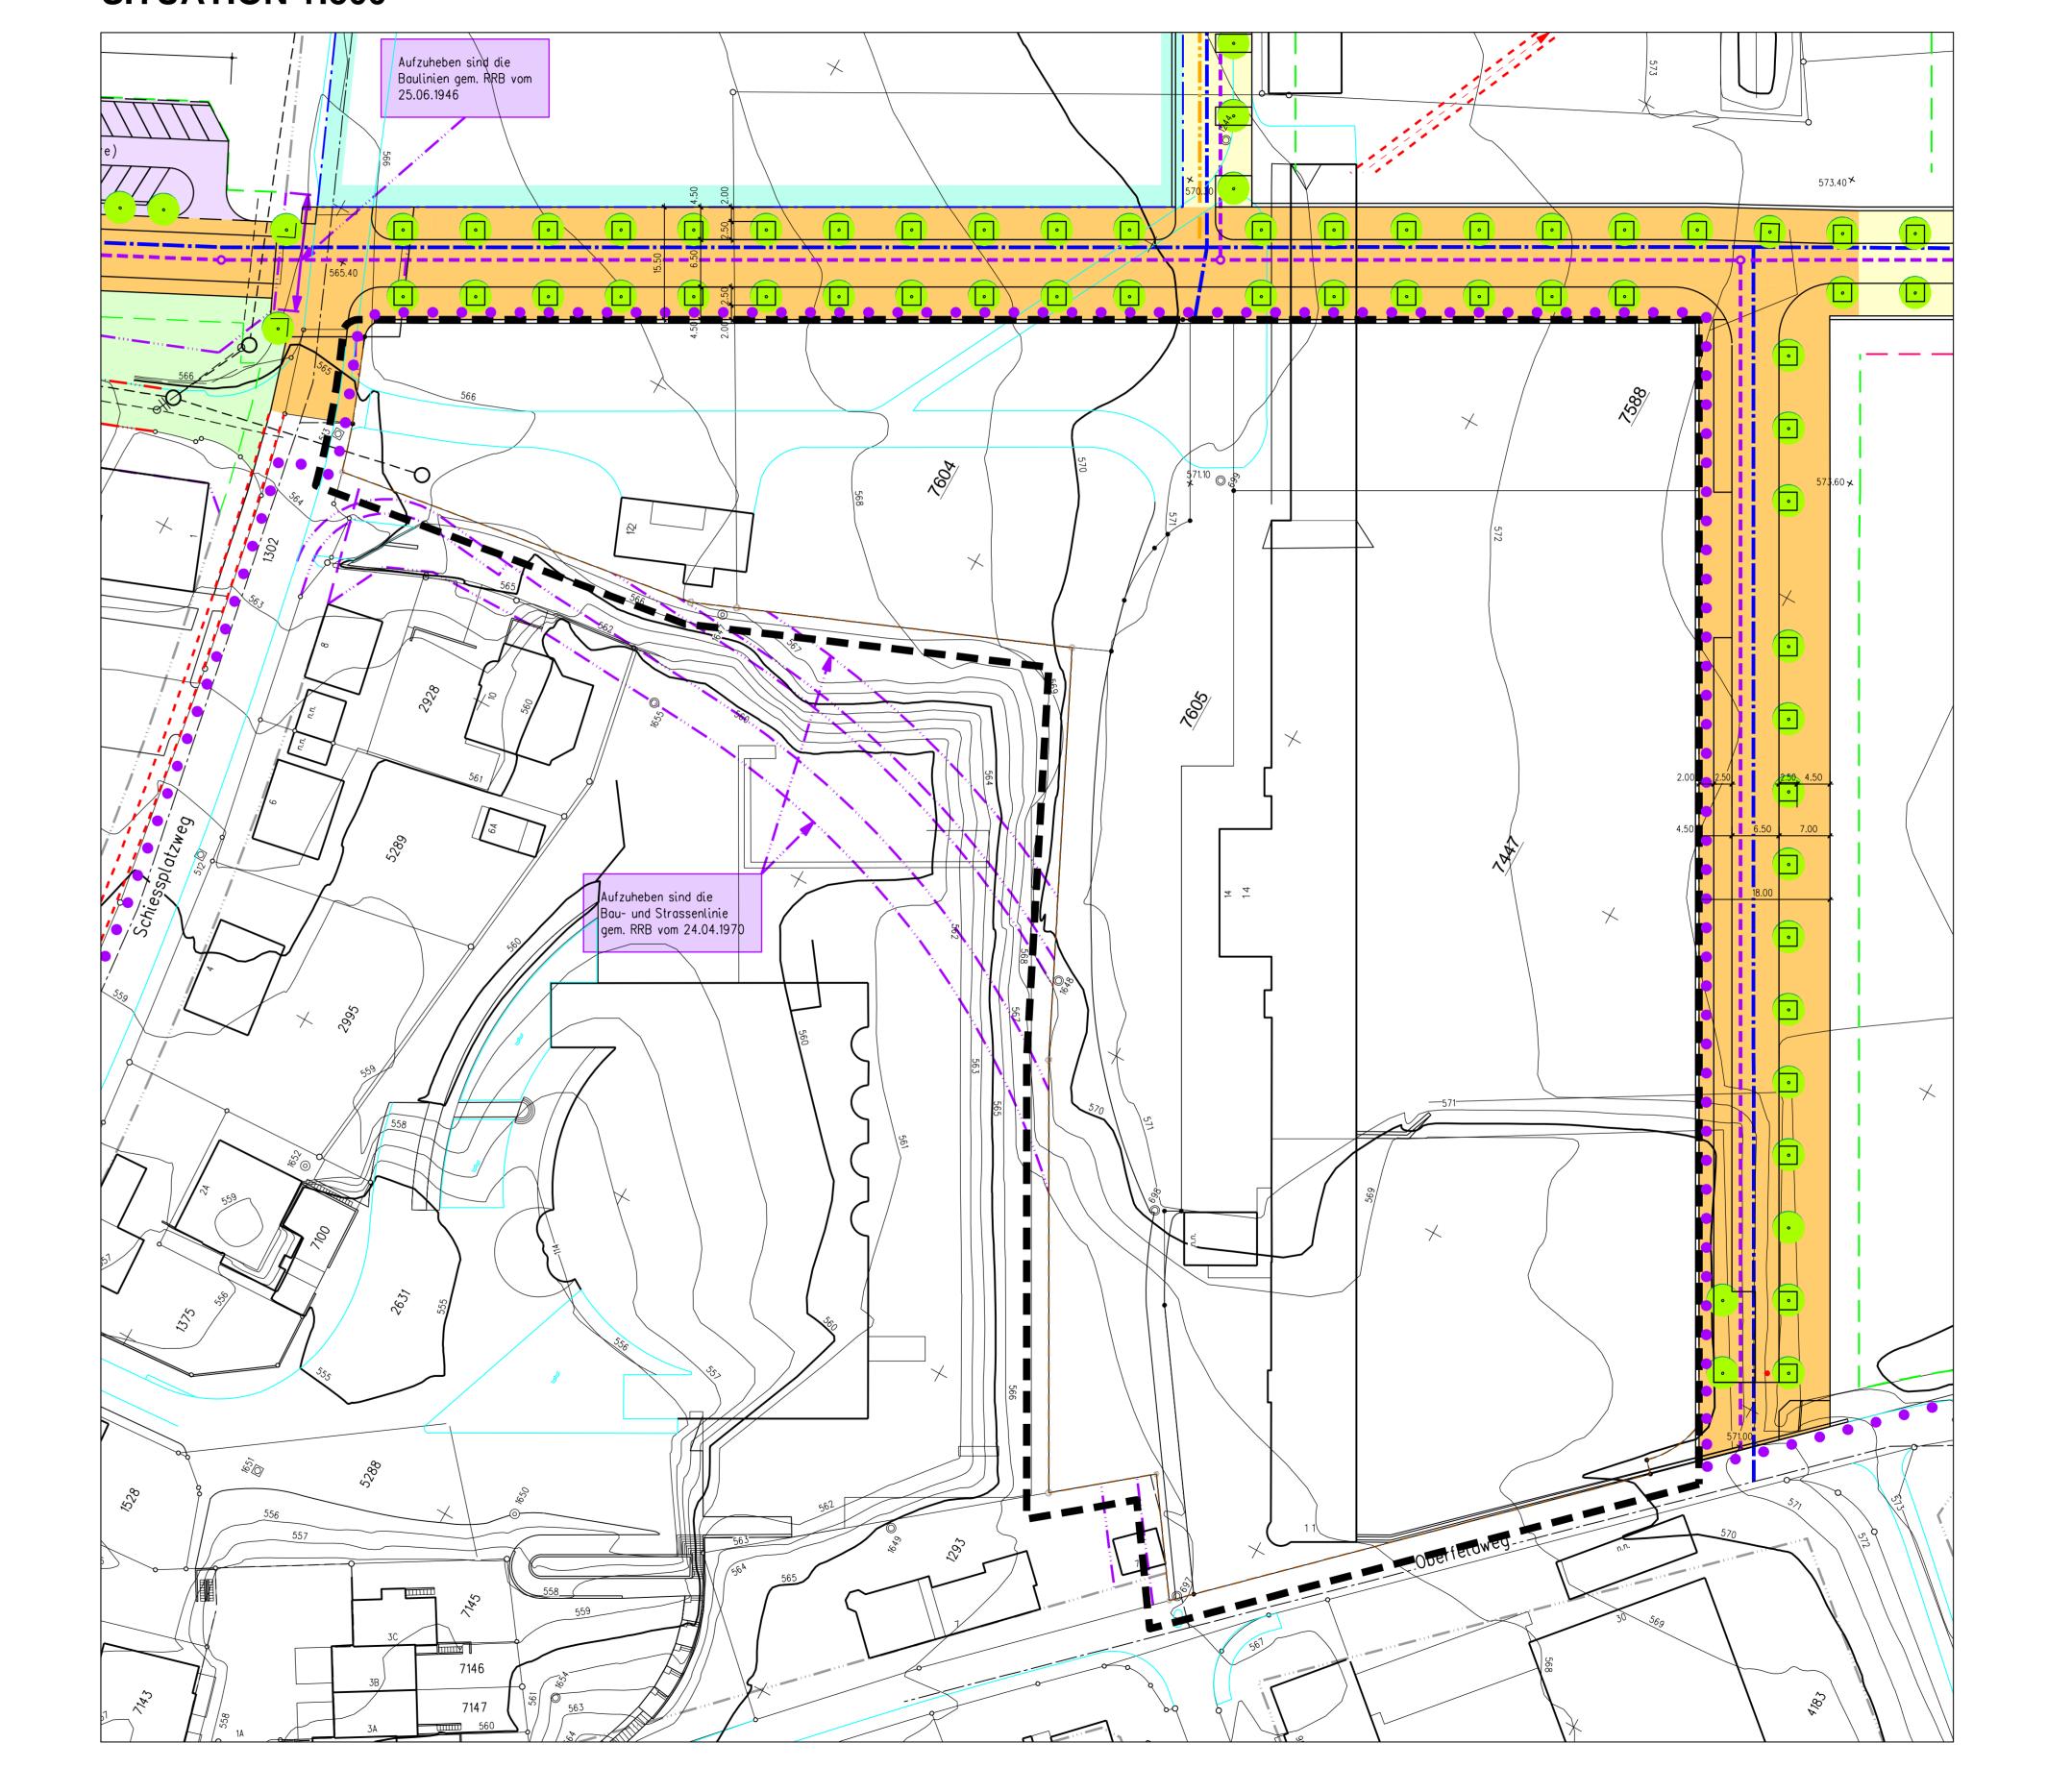



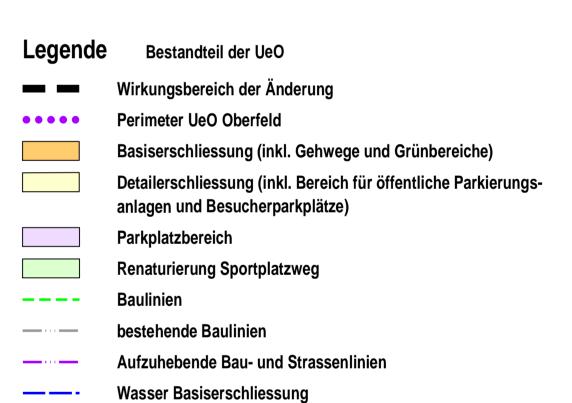

#### Legende Nicht Bestandteil der UeO, Hinweise

Projektierte Bäume

ZPP 33

— -- Gas Basiserschliessung

— — — Kanalisation Basiserschliessung

(Anzahl und Standort wird im Baugesuch definiert) = = = ■ Bereich öffentlicher Fusswegverbindungen; Art und Lage wird im

Baubewilligungsverfahren geregelt.

best. Strasse Referenzhöhen

———— Wasser bestehend Basiserschliessung — — — Kanalisation bestehend Basiserschliessung