


Querschnitt

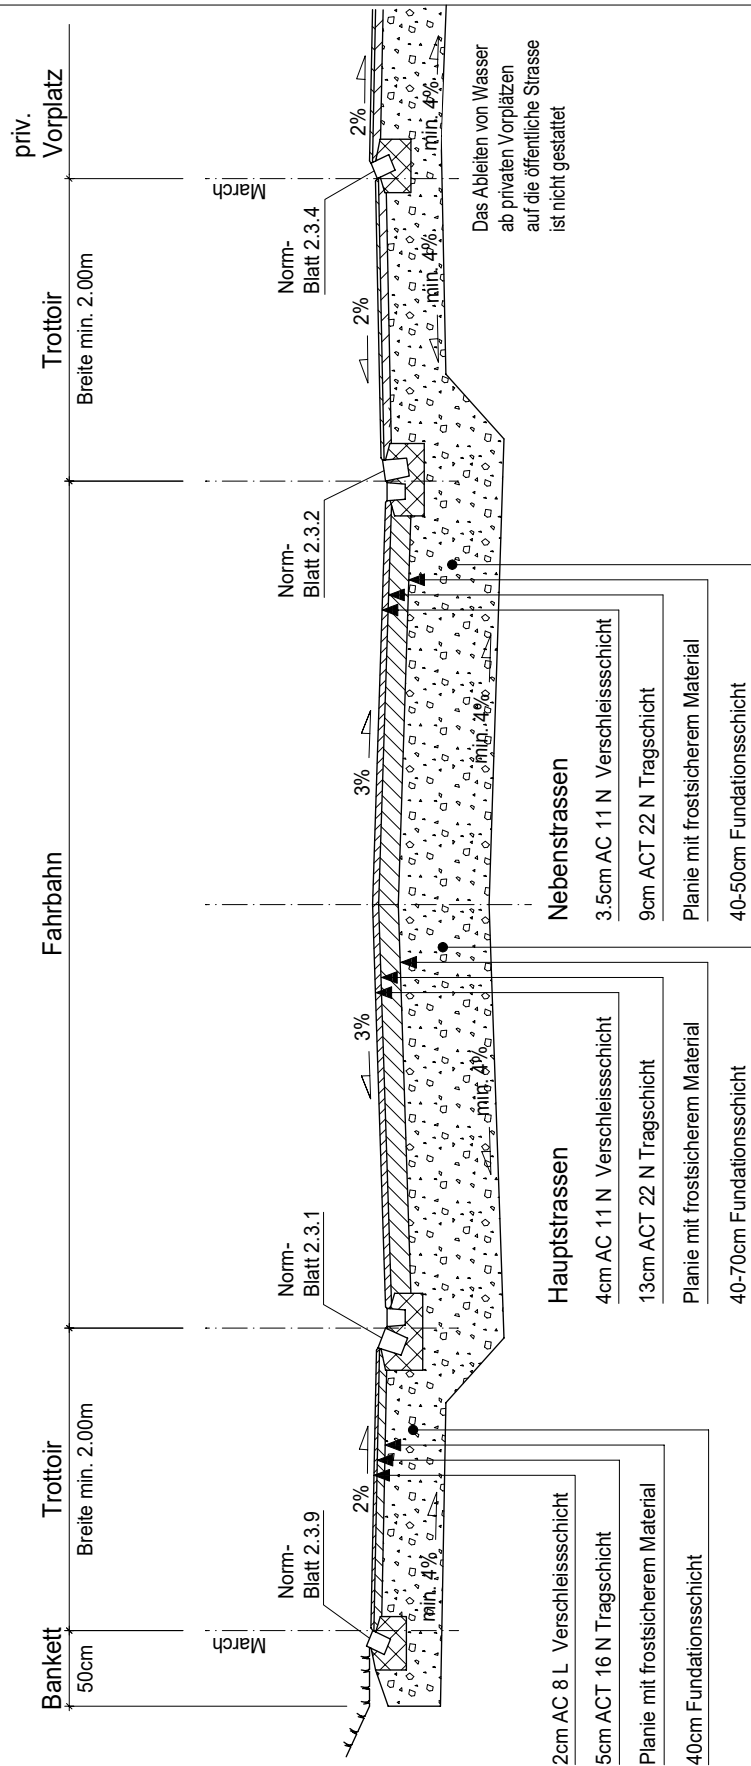

Hauptstrassen: Bahnhofstrasse, Bernstrasse, Forelstrasse, Mitteldorfstrasse, Milchstrasse, Oberdorfstrasse, Rütliweg, Schermenweg, Moosweg (Abschnitt Schermenweg - Forelstrasse), Unterdorfstrasse, Waldheimstrasse, Dennigkofenweg (Abschnitt Waldheimstrasse - Gemeindegrenze), Wegmühlegässli, untere und obere Zollgasse

die restlichen Strassen gelten als Nebenstrassen



Gemeinde Ostermundigen

Bernstrasse 65d
Postfach
3072 Ostermundigen

Telefon 031 930 11 11
Telefax 031 930 12 90
www.ostermundigen.ch

Strassenbau Strassenaufbau Normalprofil

Norm Blatt

2.1

Masstab	Erstellt	Revidiert	Datei	Gezeichnet
1 : 50	Januar 2008	August 2022	2.1.dwg	Sn