


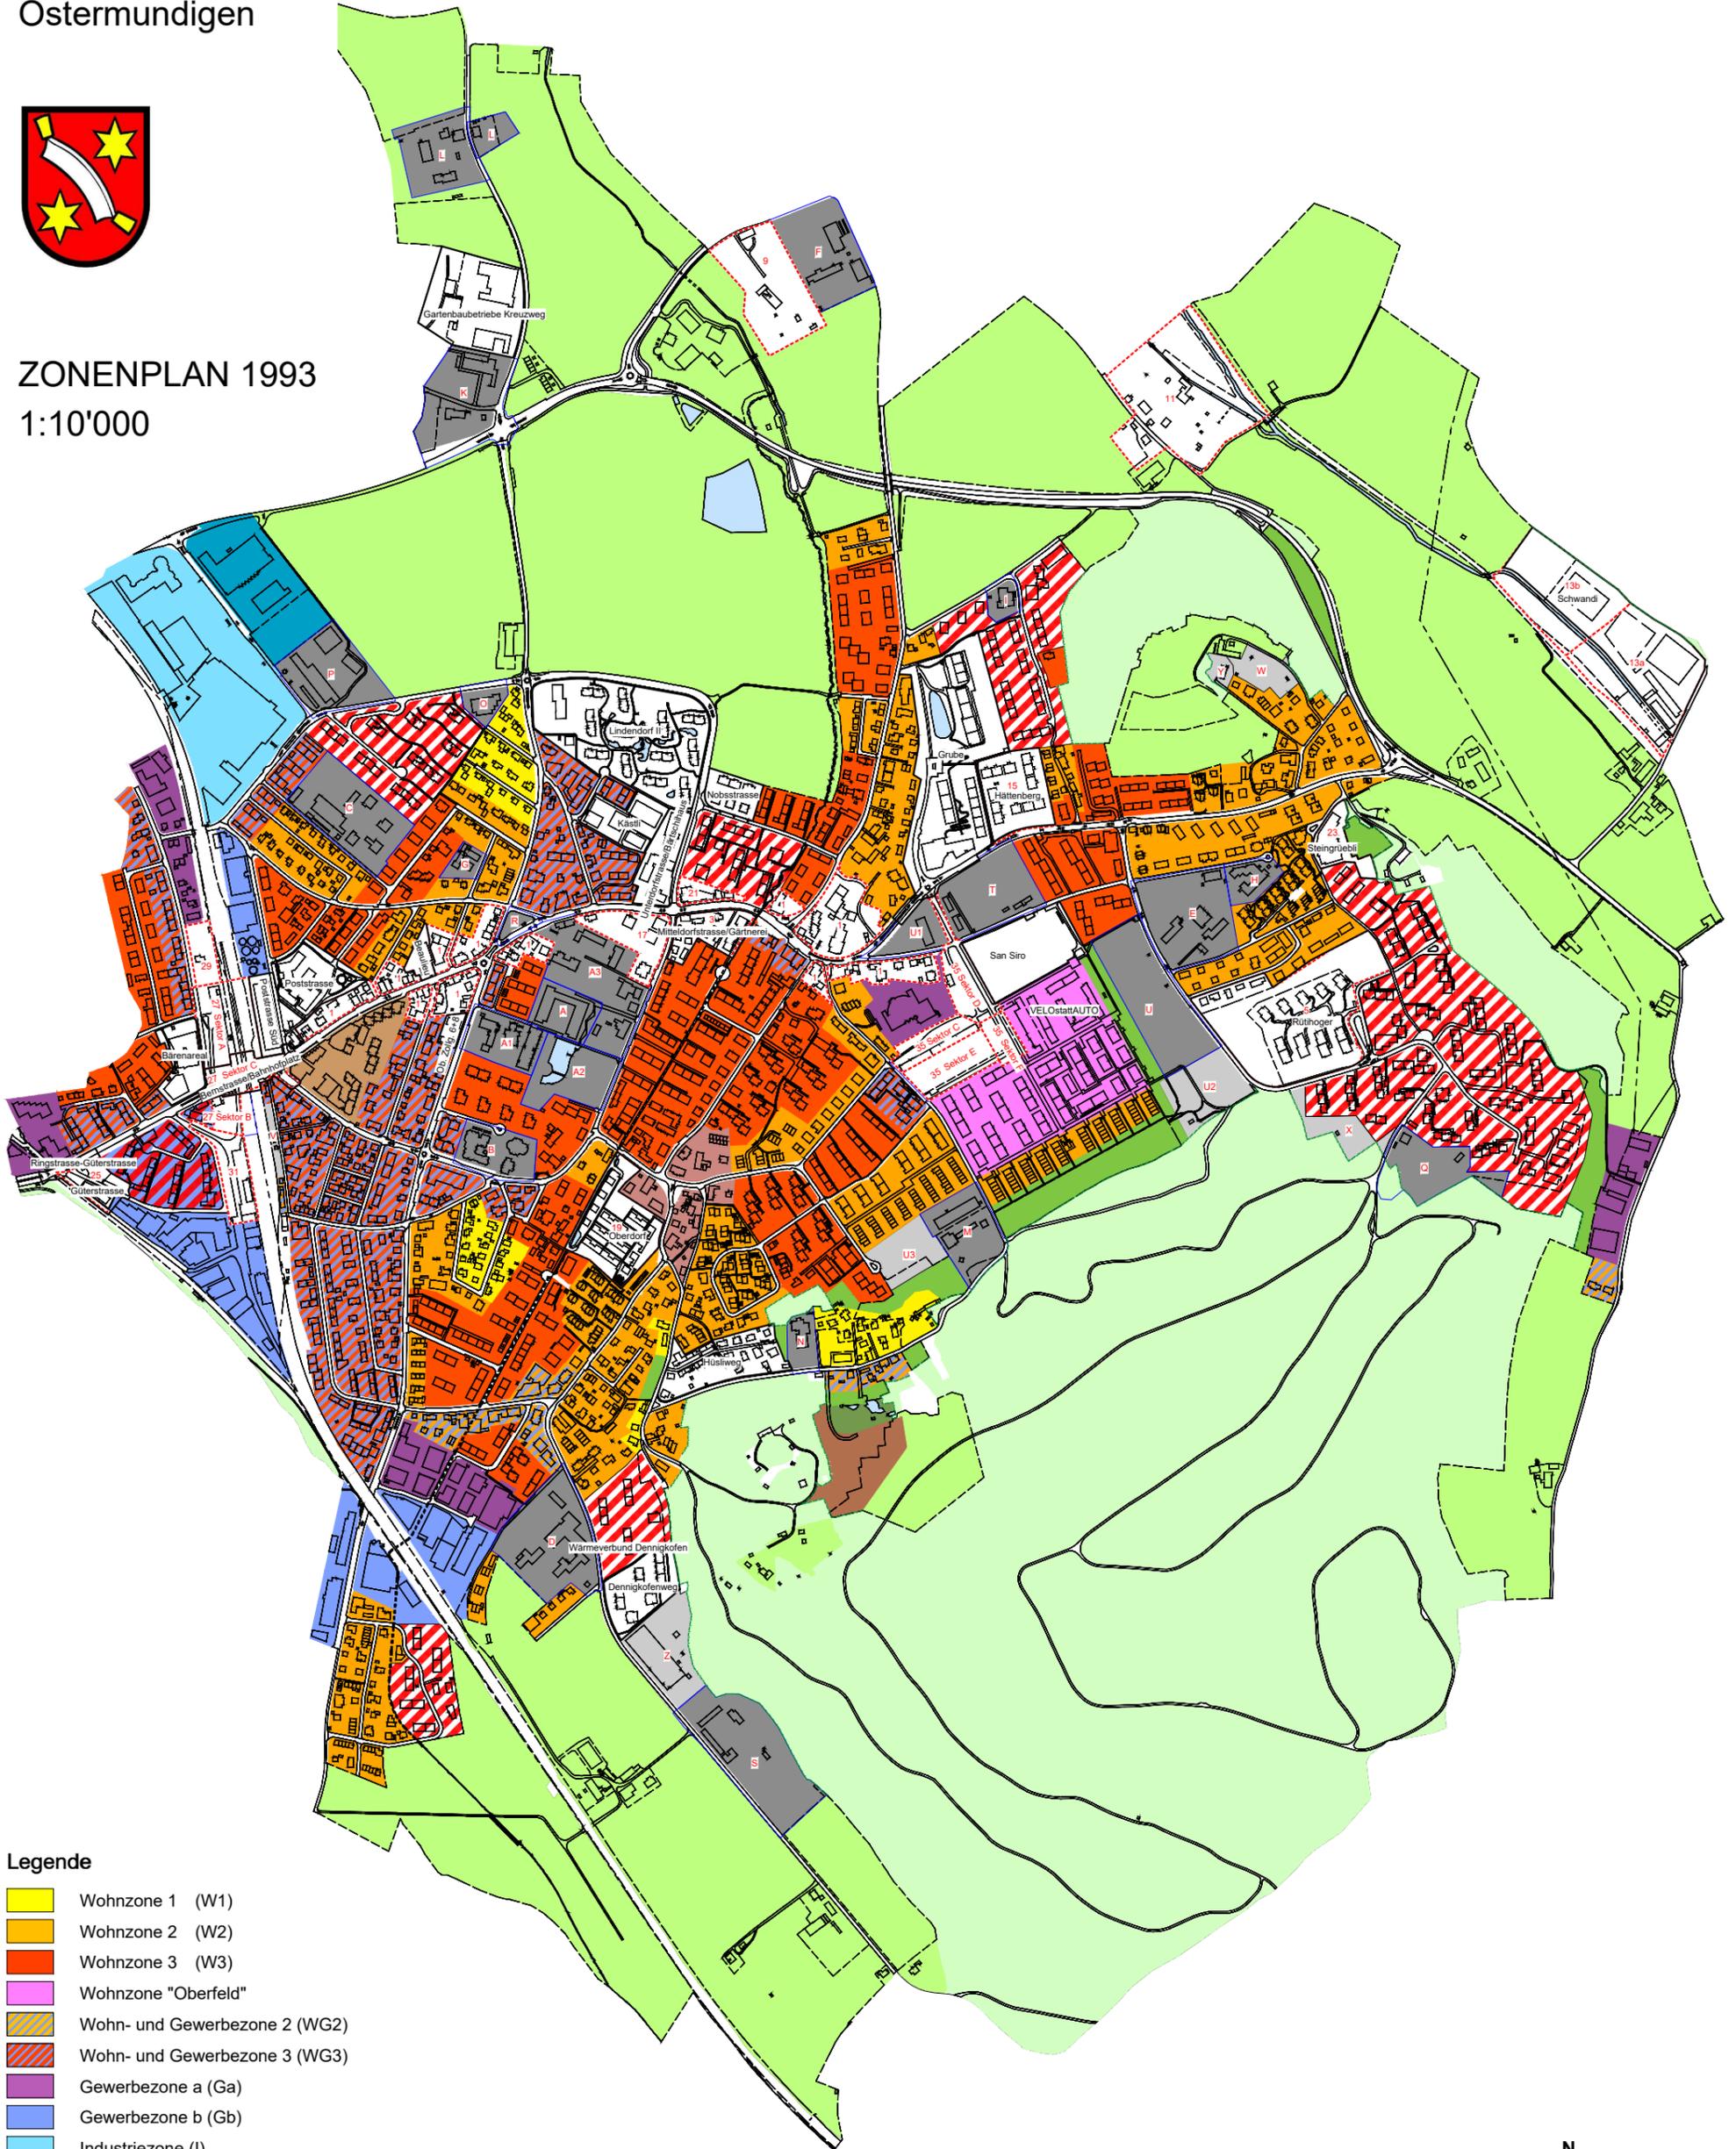

ZONENPLAN 1993  
1:10'000



Legende

- |  |  |  |   |
|--|--|--|---|
|  | Wohnzone 1 (W1)                          |  | Abbauzone (AB)                            |
|  | Wohnzone 2 (W2)                          |  | Landwirtschaftszone (LW)                  |
|  | Wohnzone 3 (W3)                          |  | Grünzone (GZ)                             |
|  | Wohnzone "Oberfeld"                      |  | Ungezontes Gebiet, Verkehrsflächen        |
|  | Wohn- und Gewerbezone 2 (WG2)            |  | verbindliche Waldgrenze gemäss Art.10 WaG |
|  | Wohn- und Gewerbezone 3 (WG3)            |  | Wald                                      |
|  | Gewerbezone a (Ga)                       |  | Gewässer                                  |
|  | Gewerbezone b (Gb)                       |  |   |
|  | Industriezone (I)                        |  |   |
|  | Arbeitszone Mösl (AZM)                   |  |   |
|  | Dorfschutzzone (DS)                      |  |   |
|  | Kernzone (K)                             |  |   |
|  | Tanklagerzone (T)                        |  |   |
|  | Zone mit Quartierplanung (ZQ)            |  |   |
|  | Zone mit Planungspflicht (ZPP)           |  |   |
|  | Überbauungsordnung (Ueo)                 |  |   |
|  | Zone für öffentliche Nutzung (ZöN)       |  |   |
|  | Zone für Sport und Freizeitanlagen (ZSF) |  |   |



Stand der Daten  
Zonenplan: Dezember 2022  
Amtliche Vermessung: Dezember 2022

bbp  
geomatik

Erstellt am: 12. Dezember 2022  
Erstellt durch: J. Aebischer