


Querschnitt

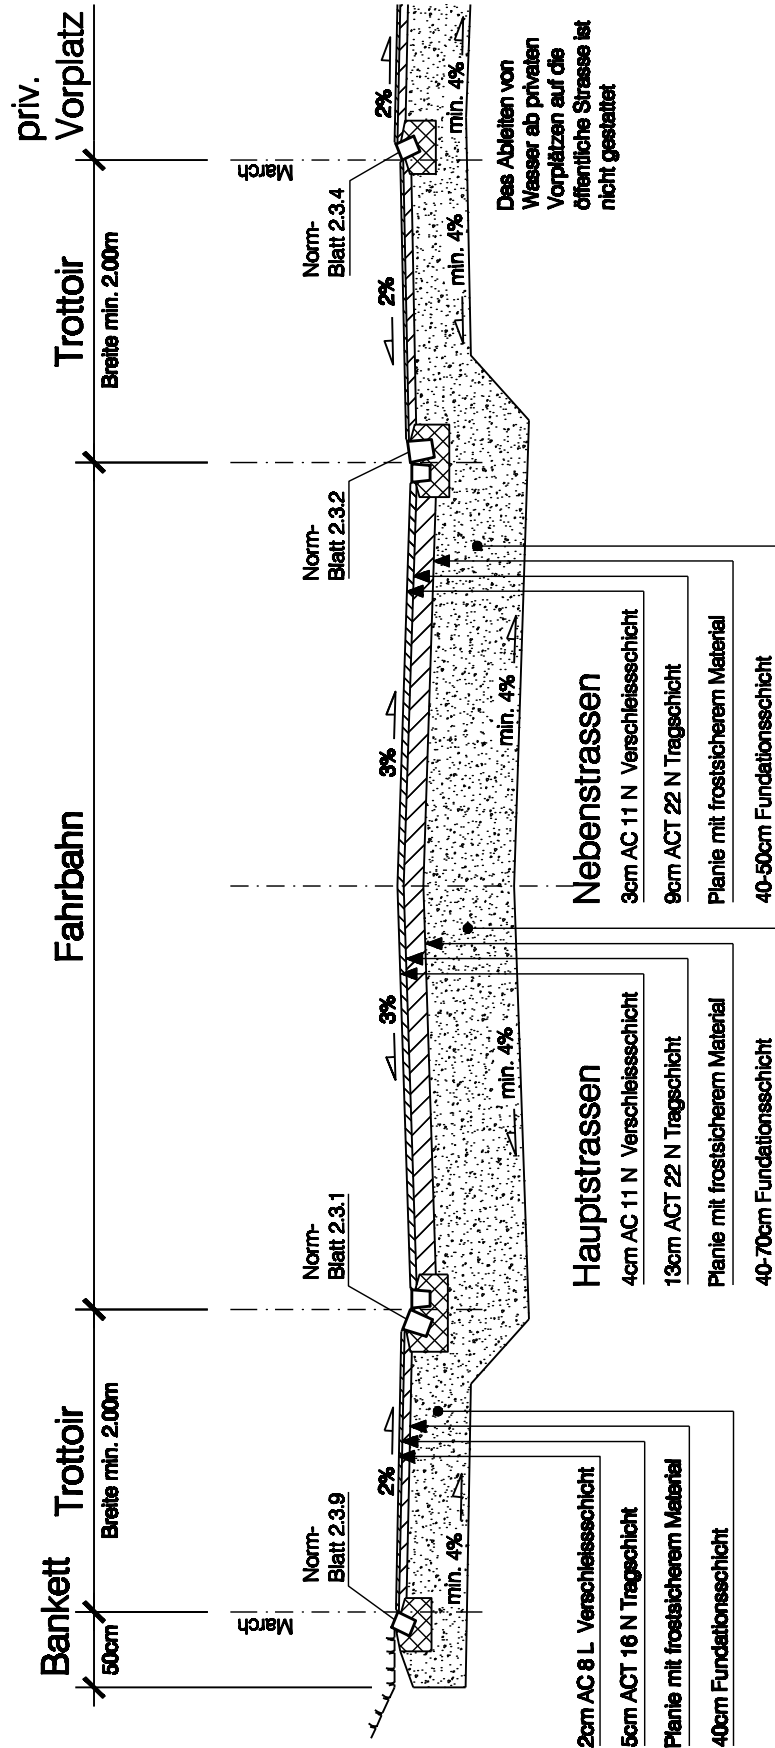

Hauptstrassen: Bahnhofstrasse, Bernstrasse, Forelstrasse, Mitteldorfstrasse, Milchstrasse, Oberdorfstrasse, Rütliweg, Schermenweg, Moosweg (Abschnitt Schermenweg - Forelstrasse), Unterdorfstrasse, Waldheimsstrasse, Denningkofenweg (Abschnitt Waldheimsstrasse - Gemeindegrenze), Wegmühlegässli, untere und obere Zollgasse

die restlichen Strassen gelten als Nebenstrassen

Gemeinde Ostermundigen

Tiefbauamt

Bernstrasse 65d
Postfach
3072 Ostermundigen

Telefon 031 930 11 11
Telefax 031 930 12 90
www.ostermundigen.ch

Strassenbau
Strassenaufbau Normalprofil

Norm Blatt
2.1

| Masstab | Erstellt | Revidiert | Datei | Gezeichnet |
|---------|-------------|-----------|---------|------------|
| 1 : 50 | Januar 2008 | ... | 2.1.dwg | ST |