

Legende Hinweise:

- Belag
 - Betondecke
 - Parkplätze
 - Naturboden
 - Rasen, Garten
 - Hecken
 - Bäume
- ABGEÄNDERT gemäss Verfügung vom

Legende Inhalt:

- Fuss- und Radweg, Breite = 3.00 m
- neue Alu - Beleuchtungskandelaber Typ Siemens SR 50, Höhe = 5.00 m
- Signalisation
- Böschung anpassen

Situation 1:200



GENEHMIGUNGSVERMERKE

Mitwirkungsaufgabe vom 12. Juni bis 28. Juni 1996.
 Publikation im Amtsblatt vom 12. Juni, im Anzeiger rund um Bern vom 12. Juni 14. Juni
 Vorprüfung vom 5. Dezember 1996
 Öffentliche Auflage des Überbauungsplanes vom 2. Mai bis 31. Mai 1997
 Publikation im Amtsblatt vom 3. Mai 1997, im Anzeiger rund um Bern vom 2. Mai 1997
 Einspracheverhandlung am 10./17.9.1997, Unveränderte Einsprachen 1 7. Mai 1997
 Rechtsverwehungen 1
 Beschlussen durch den Gemeinderat am 9. Dezember 1997

Beschlossen durch den Gemeinderat

am 9. Dezember 1997
 Namens der Einwohnergemeinde
 Der/Die Präsident/in Der/Die Sekretär/in

Die Richtigkeit dieser Angaben bescheinigt:
 Ostermündigen, den 22. März 1997... der Gemeindegeschreiber

Genehmigt durch das Amt für Gemeinde und Raumordnung

GENEHMIGT mit Ausnahme von 25. März 1997
 Amt für Gemeinde und Raumordnung

EINWOHNERGEMEINSCHAFT OSTERMÜNDIGEN




Überbauungsordnung
 Fuss- und Radweg Waldweg

Abschnitt Bernstrasse bis Wiesenstrasse

Situation 1:200

Bestandteil der Überbauungsordnung:
 Situation 1:200 Plan Nr. -1
 Weitere Pläne:
 Normalprofile 1 - 3 Plan Nr. -2
 Fotodokumentation mit Situation 1:500 Plan Nr. -3
 Situation 1:500 Plan Nr. -4

	Rothpletz, Lienhard + Cie AG		Plan Nr. 4.94.083 - 1	Format
	projektierende Bauingenieure SIA		Liste Nr. -	60 x 147
Blumenbergstr. 50 Postfach 3000 Bern 25		Projekt/Statik Wie		
Tel.: (031) 332 13 04 Fax: (031) 331 48 77		Rev.	Gezeichnet	Geprüft
		Datum	Visum	Datum
		12.12.1997	RS	12.12.1997

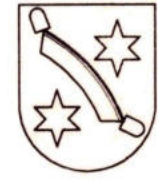

Überbauungsordnung Fuss- und Radweg Waldweg

Abschnitt Bernstrasse bis Wiesenstrasse

Normalprofile 1 - 3 , 1:20

Bestandteil der Überbauungsordnung:

Situation 1:200 Plan Nr. -1

Weitere Pläne:

Normalprofile 1 - 3 Plan Nr. -2

Fotodokumentation mit Situation 1:500 Plan Nr. -3

Situation 1:500 Plan Nr. -4




Rothpletz, Lienhard + Cie AG
projektierende Bauingenieure SIA

Blumenbergstr. 50
Postfach
3000 Bern 25


Tel.: (031) 332 13 04 Fax: (031) 331 48 77

Plan Nr.	4.94.083 - 2		Format	30 x 84	
Liste Nr.	-				
Projekt/Statik	Wie				
Rev.	Gezeichnet	Geprüft		Freigabe	
	Datum	Visum	Datum	Visum	Datum
-	18.12.1997	RS	18.12.97	A. A.	18.12.97
A					
B					
C					

Normalprofil 1 , 1:20

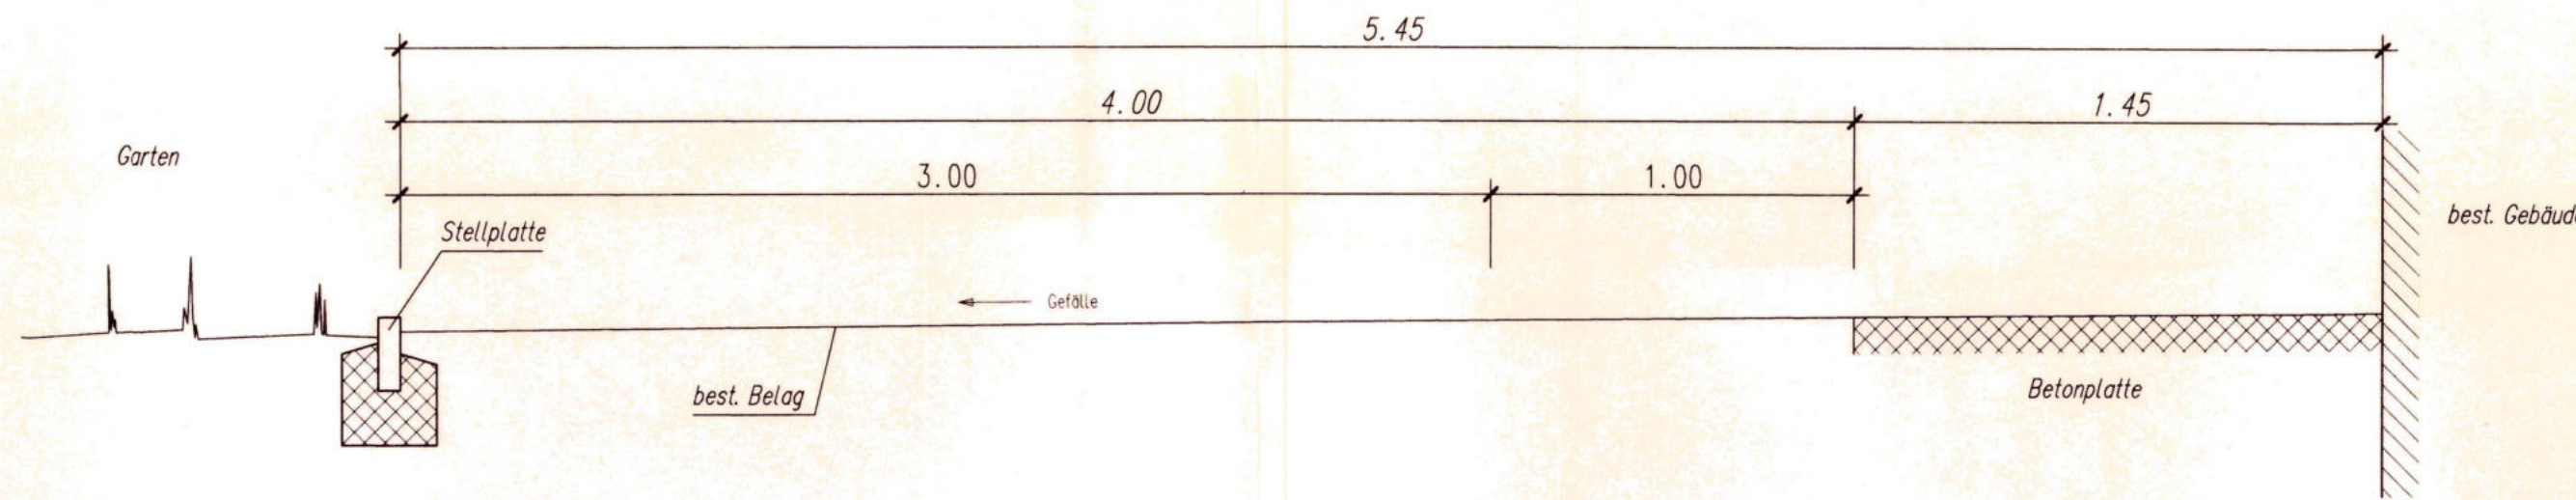

Normalprofil 3 , 1:20

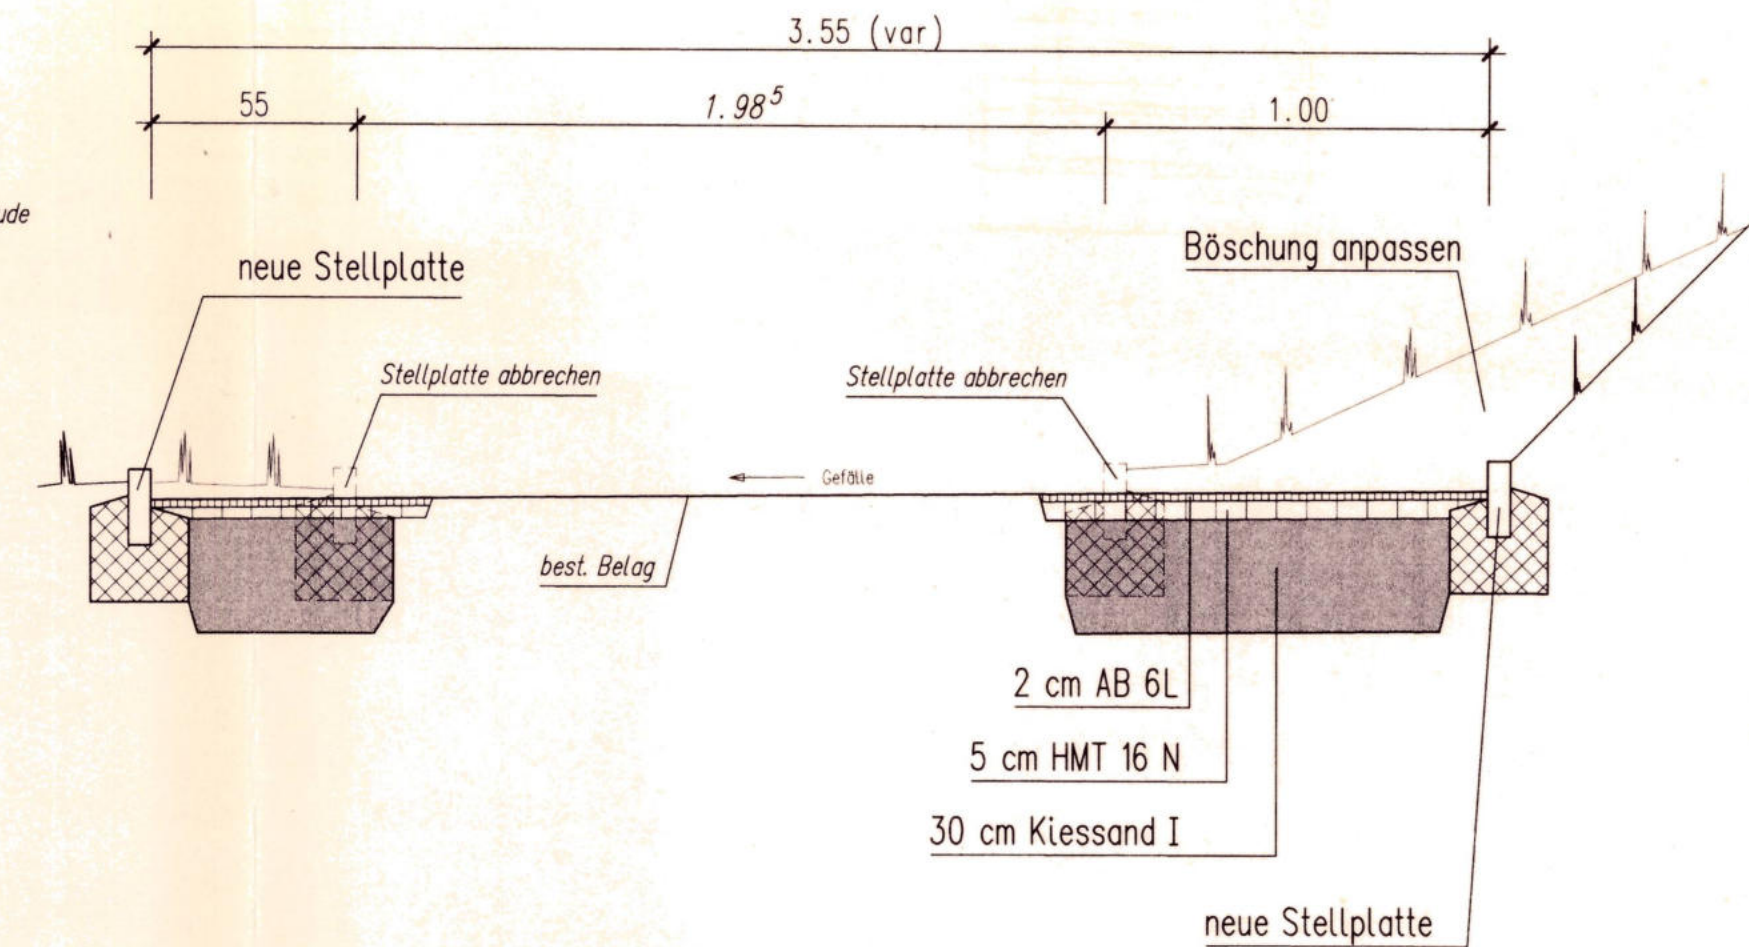

Normalprofil 2 , 1:20

