



## Schnitt A - A 1:100

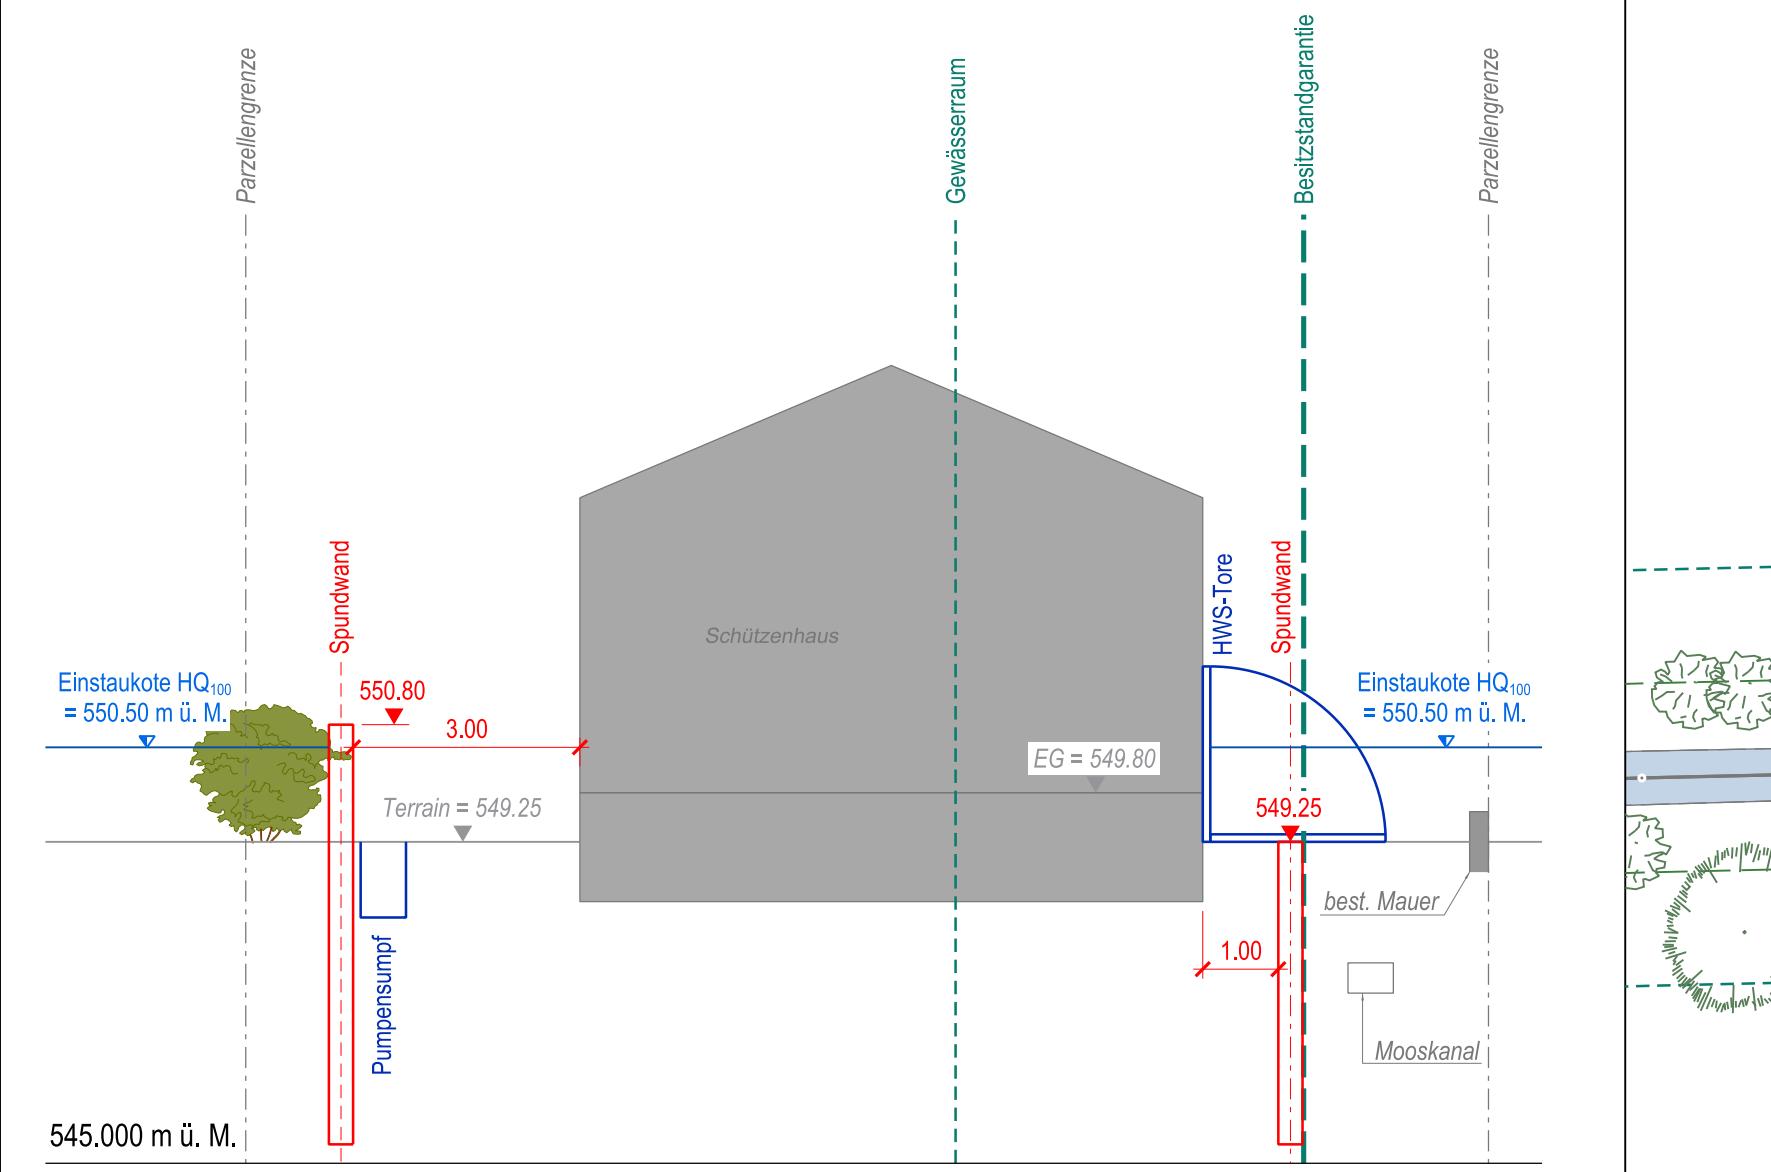

## Situation 1:200

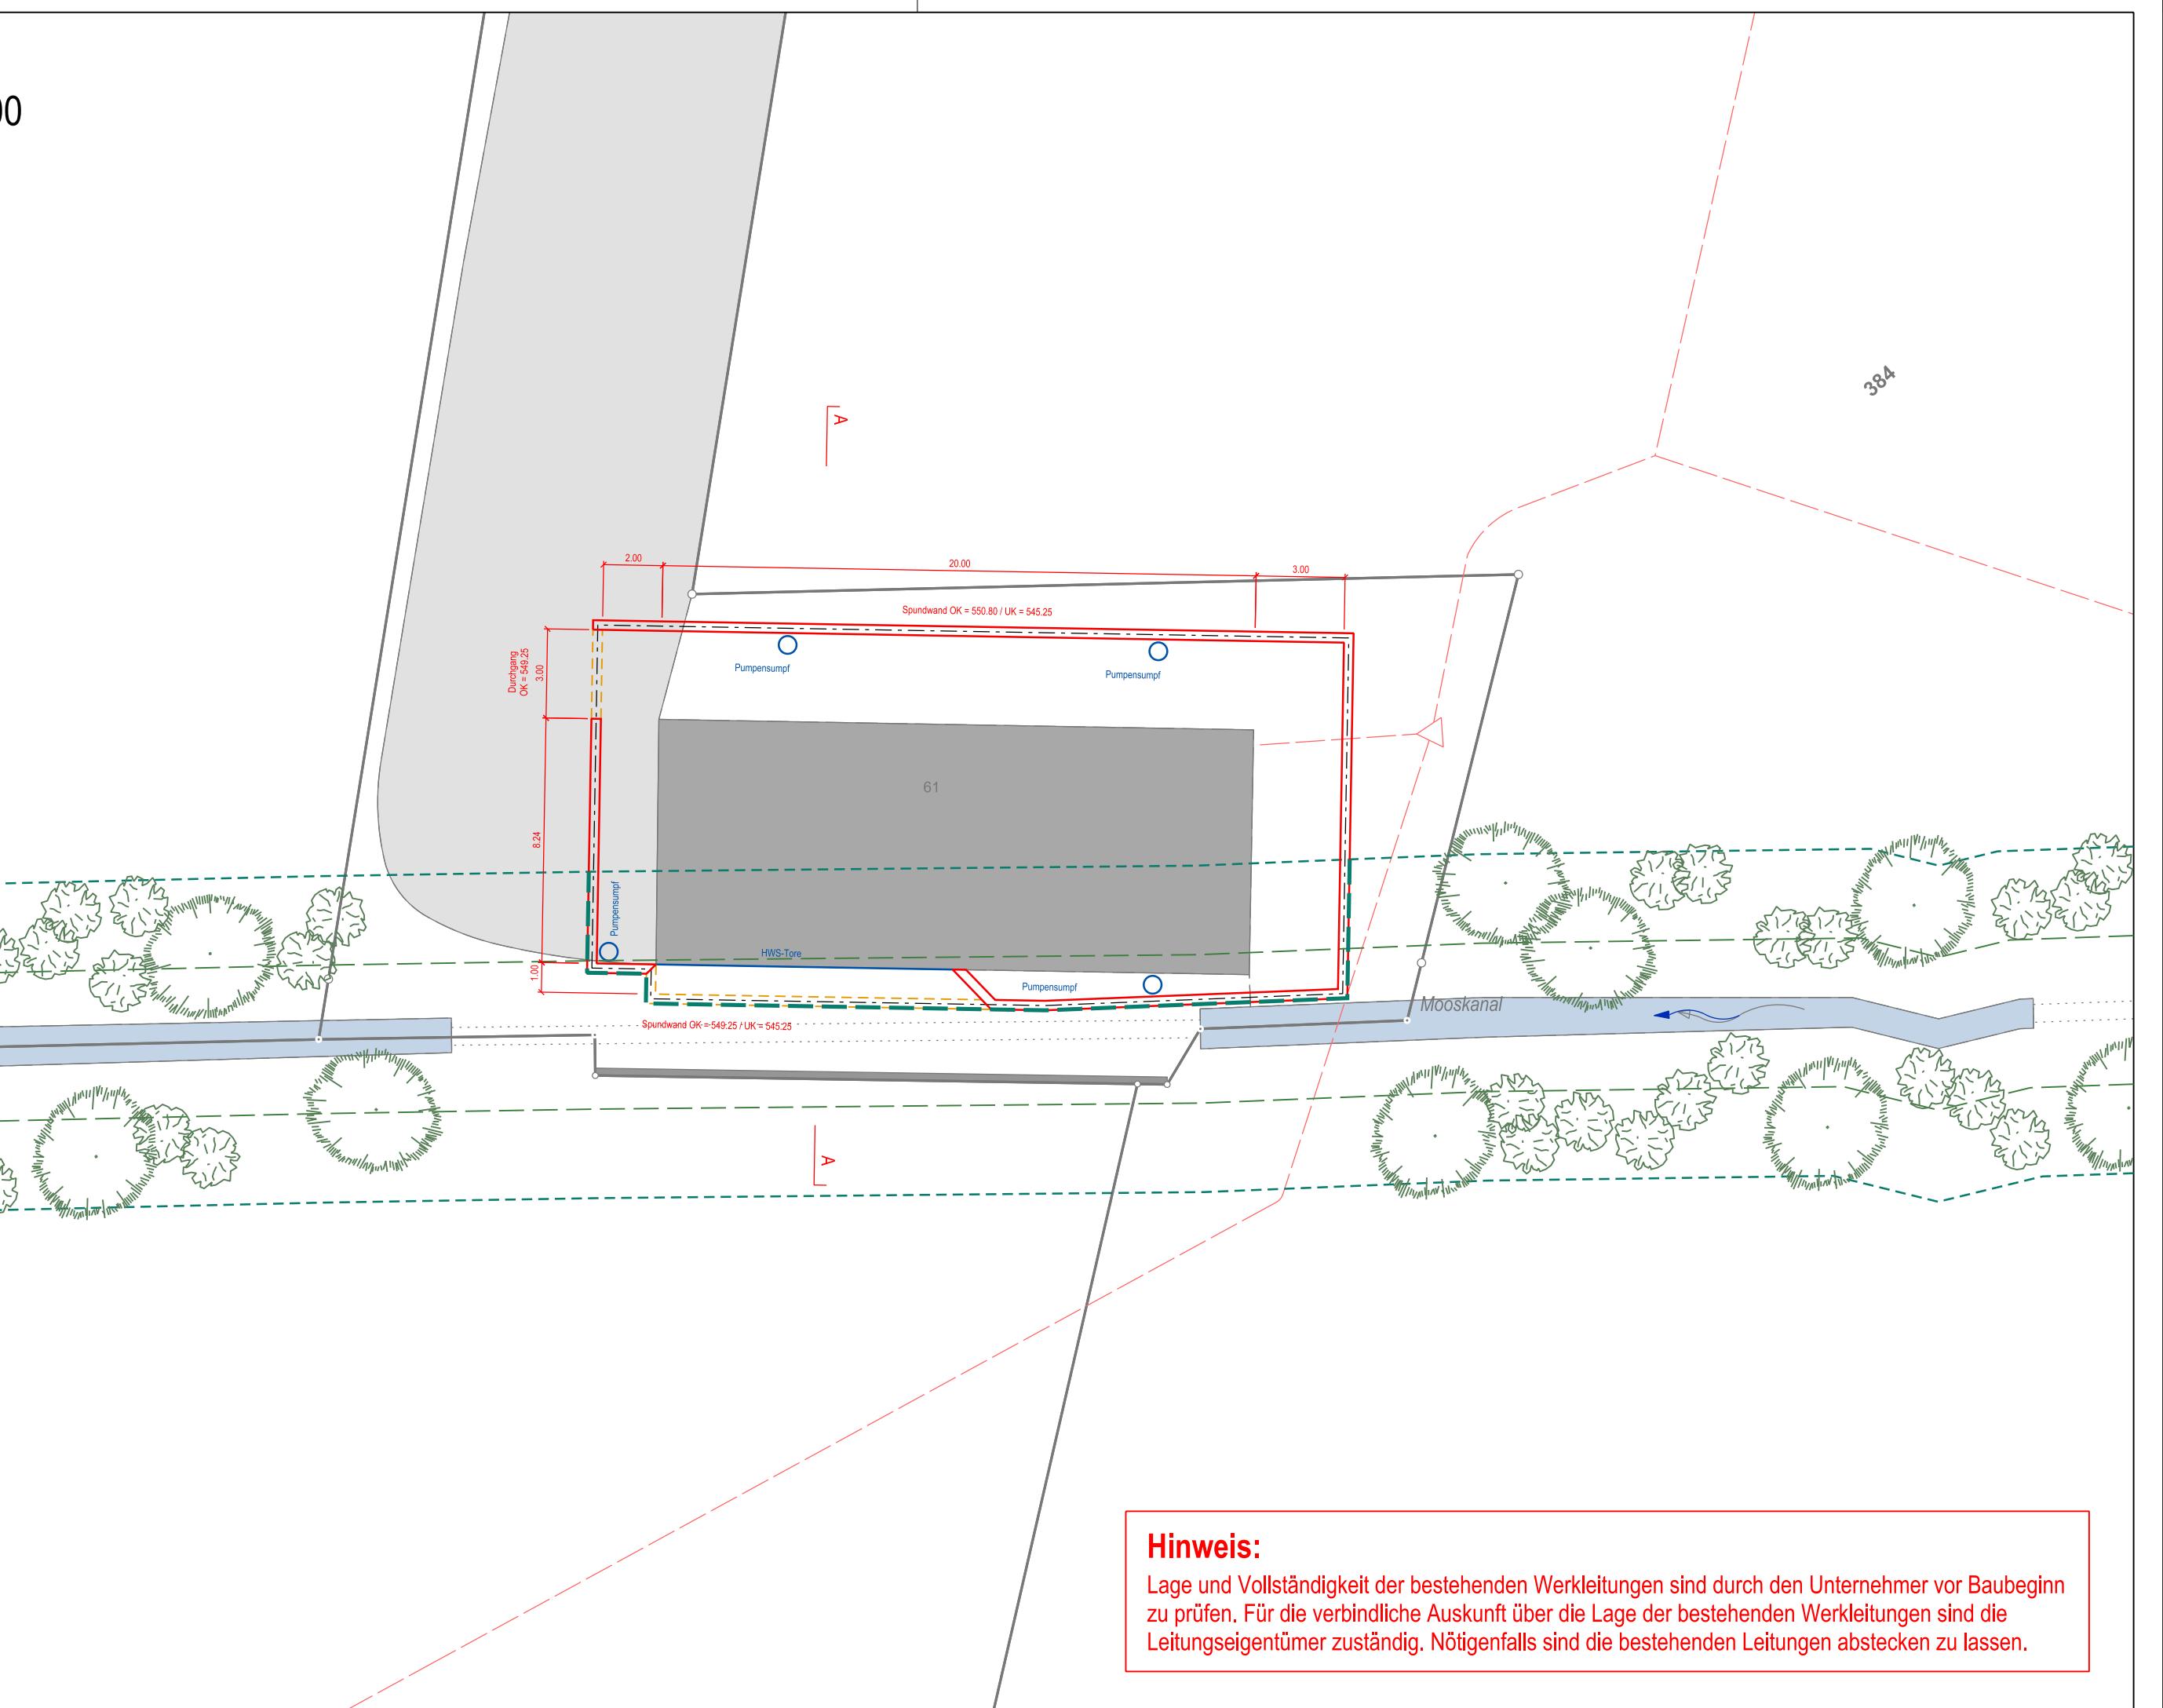

Oberingenieurkreis II  
Tiefbauamt  
des Kantons Bern

Ile arrondissement  
d'Ingénierie en chef  
Office des ponts et  
chaussées  
du canton de Berne

### Wasserbauplan Beilage 2.4-4

Gemeinde	Stettlen, Ostermundigen, Vechigen	Datum Dossier	06.05.2022
Erfüllungspflichtiger	Gemeinden Stettlen, Ostermundigen, Vechigen	Revidiert	
Gewässernummer	544	Projekt-Nr.	60047.33
Gewässer	Worble	Plandatum	06.05.2022
Plan-Nr.	60047.33_244	Format	840x297 (mm)

## Wasserbauplan Worble Stettlen - Ostermundigen

### Hochwasserschutz Schützenhaus Stettlen

Detailplan 1 : 100 / 1 : 200

### Auflage

Projektverfassende  
**Gruner Schweiz AG**  
Industriestrasse 1  
CH-3052 Zollikofen  
T +41 31 544 24 24  
zollikofen@gruner.ch

Genehmigungsvermerke: