


# Wasserbauplan Worble

Auflage

Detailauszug aus Absteckungsplan 60047.33\_511-515, Plandatum: 26.07.2022

1:500 Legende siehe Beilage

gruner >

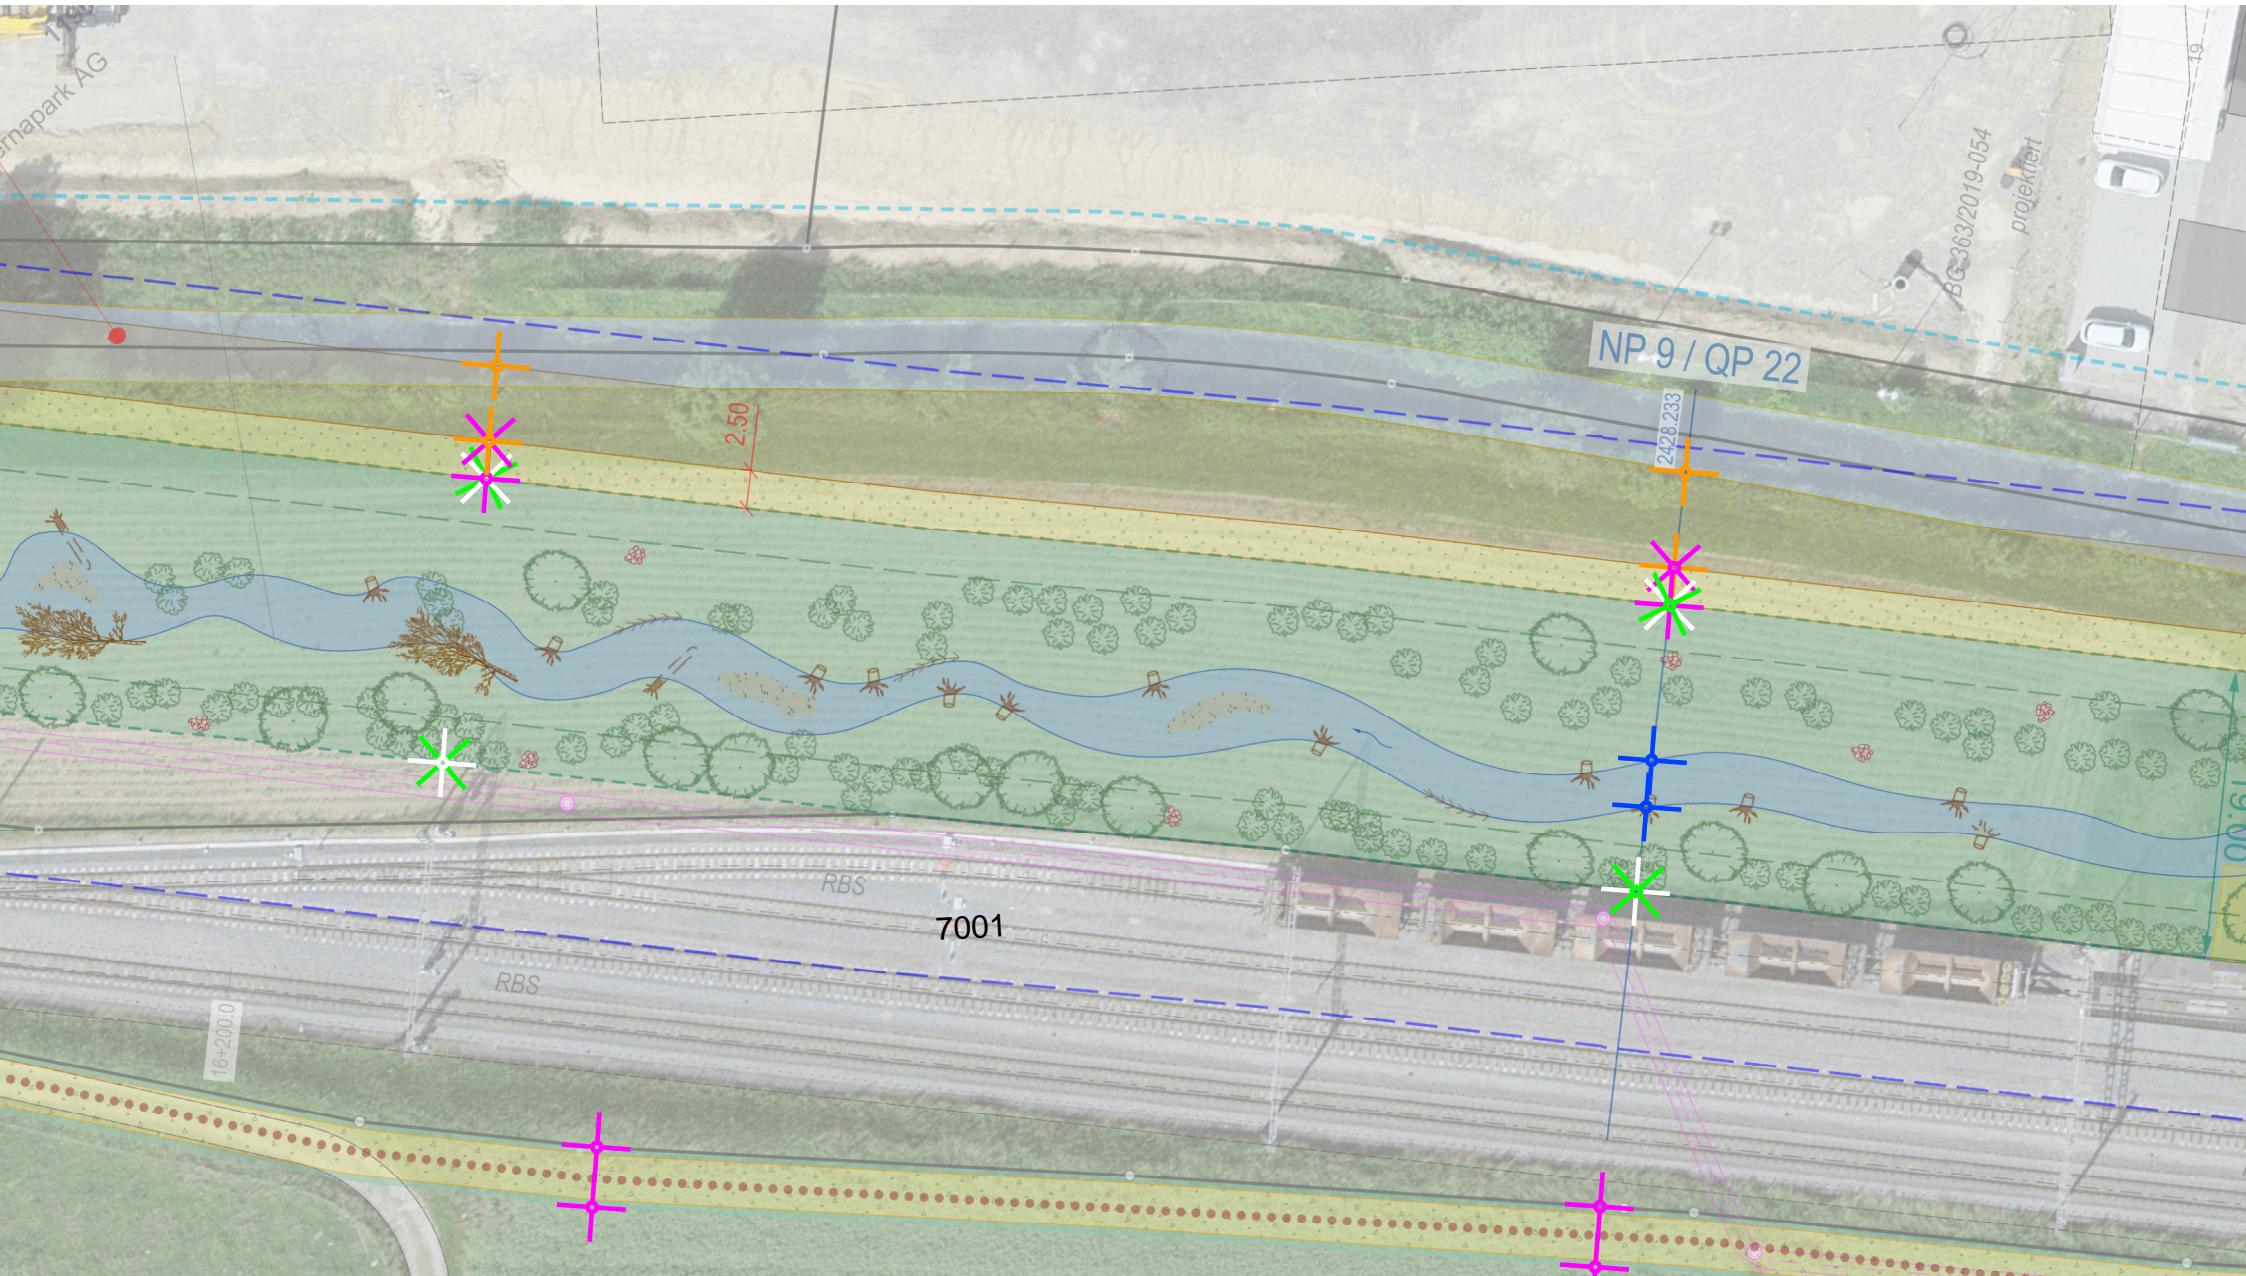

## Hinweis orientierender Planinhalt:

Projekt hat in diesem Absteckungsplan nur orientierenden Charakter.  
Massgebend sind die rechtsverbindlichen Unterlagen.