



WÄRMEVERBUND MARZILI BERN AG

Laupenstrasse 20 | Postfach | 3001 Bern | Tel. +41 31 305 19 72
info@waermeverbund.ch | www.waermeverbund.ch

Erneuerung des Deckbelags

Information für Anwohnende, September 2022 Poststrasse

RT

Werte Anwohnende

Die Wärmeverbund Marzili Bern AG erweiterte vor einem Jahr das Wärmeversorgungsnetz im Gebiet Poststrasse. Durch den Anschluss an das Wärmenetz konnten **veraltete Öl- und Gasheizungen ausser Betrieb genommen werden.**

In der zweiten Etappe der Bauarbeiten, wird der Deckbelag der Poststrasse auf gefräst und erneuert. Diese Bauarbeiten finden während dem unten beschriebenen Zeitraum statt

- Vorbereitungsarbeiten / Fräsen: **Dienstag, 27.09.2022**
- Einbau Deckbelag: **Mittwoch, 28.09.2022**
- Reservetermin Einbau Deckbelag: **Donnerstag, 29.09.2022**

Während dem Einbau des neuen Deckbelags kann es bei gewissen Zufahrten zu Einschränkungen kommen. Weitere Informationen entnehmen Sie bitte dem beiliegenden Plan.

Das Projektteam bittet um Kenntnissnahme und Verständnis für allfällige Behinderungen.

Für Fragen zur Baustelle wenden Sie sich bitte an die Bauleitung.

Bauleitung Tiefbau:

Vincenzo Cerullo, Ryser AG, Bern

vincenzo.cerullo@rysering.ch


Tel. 031 560 03 03

Bauunternehmung:

Peter Batt AG, Gümligen

Silvan Henggi, Bauführer

Tel. 031 951 06 52

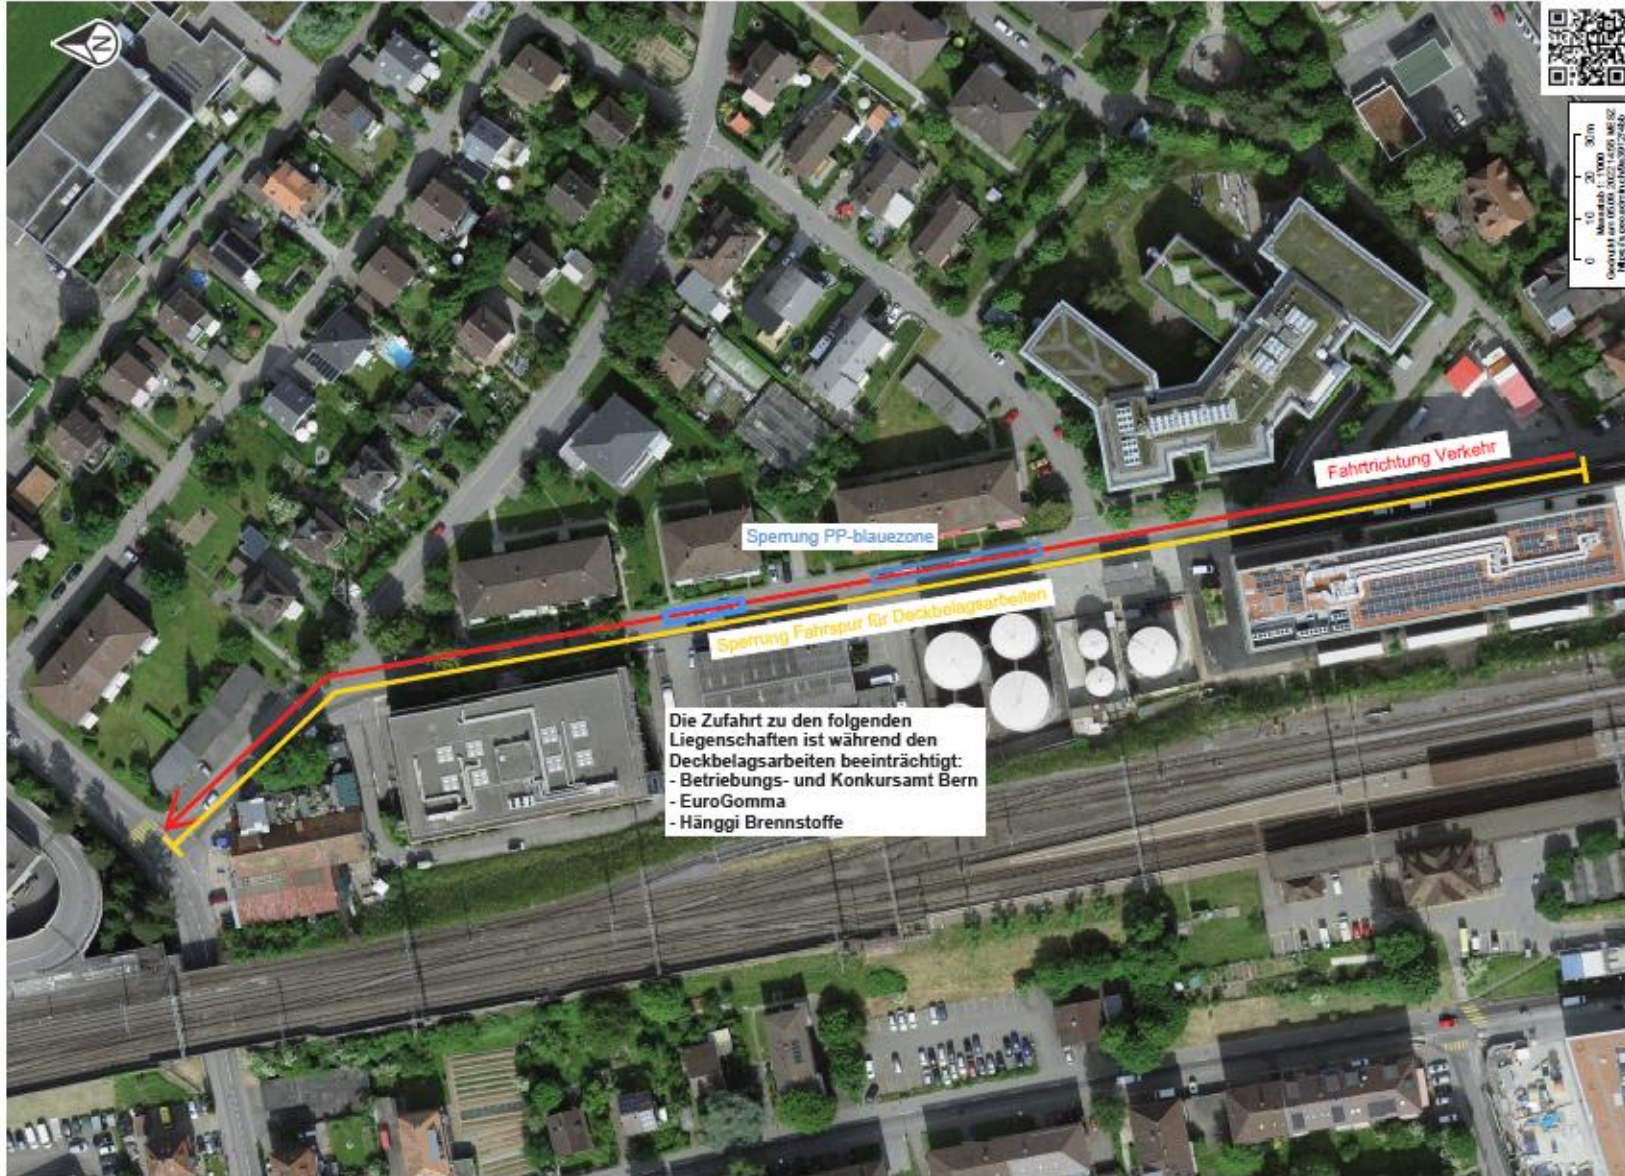

Sperung PP-blauezone

Sperung Fahrspur für Deckbelagsarbeiten

Die Zufahrt zu den folgenden Liegenschaften ist während den Deckbelagsarbeiten beeinträchtigt:
 - Betriebs- und Konkursamt Bern
 - EuroGomma
 - Hänggi Brennstoffe

Fahrtrichtung Verkehr



0 10 20 30m
 Maßstab 1:1000
 Datum 15.02.2024
 M 2513 15.02.2024 11:00:00

Alle Angaben sind ohne Gewähr. Die Verantwortung für die Richtigkeit der Angaben liegt bei den Auftraggebern. © 2024, Spati Team, Bern, Schweiz.

