



Beilage 2

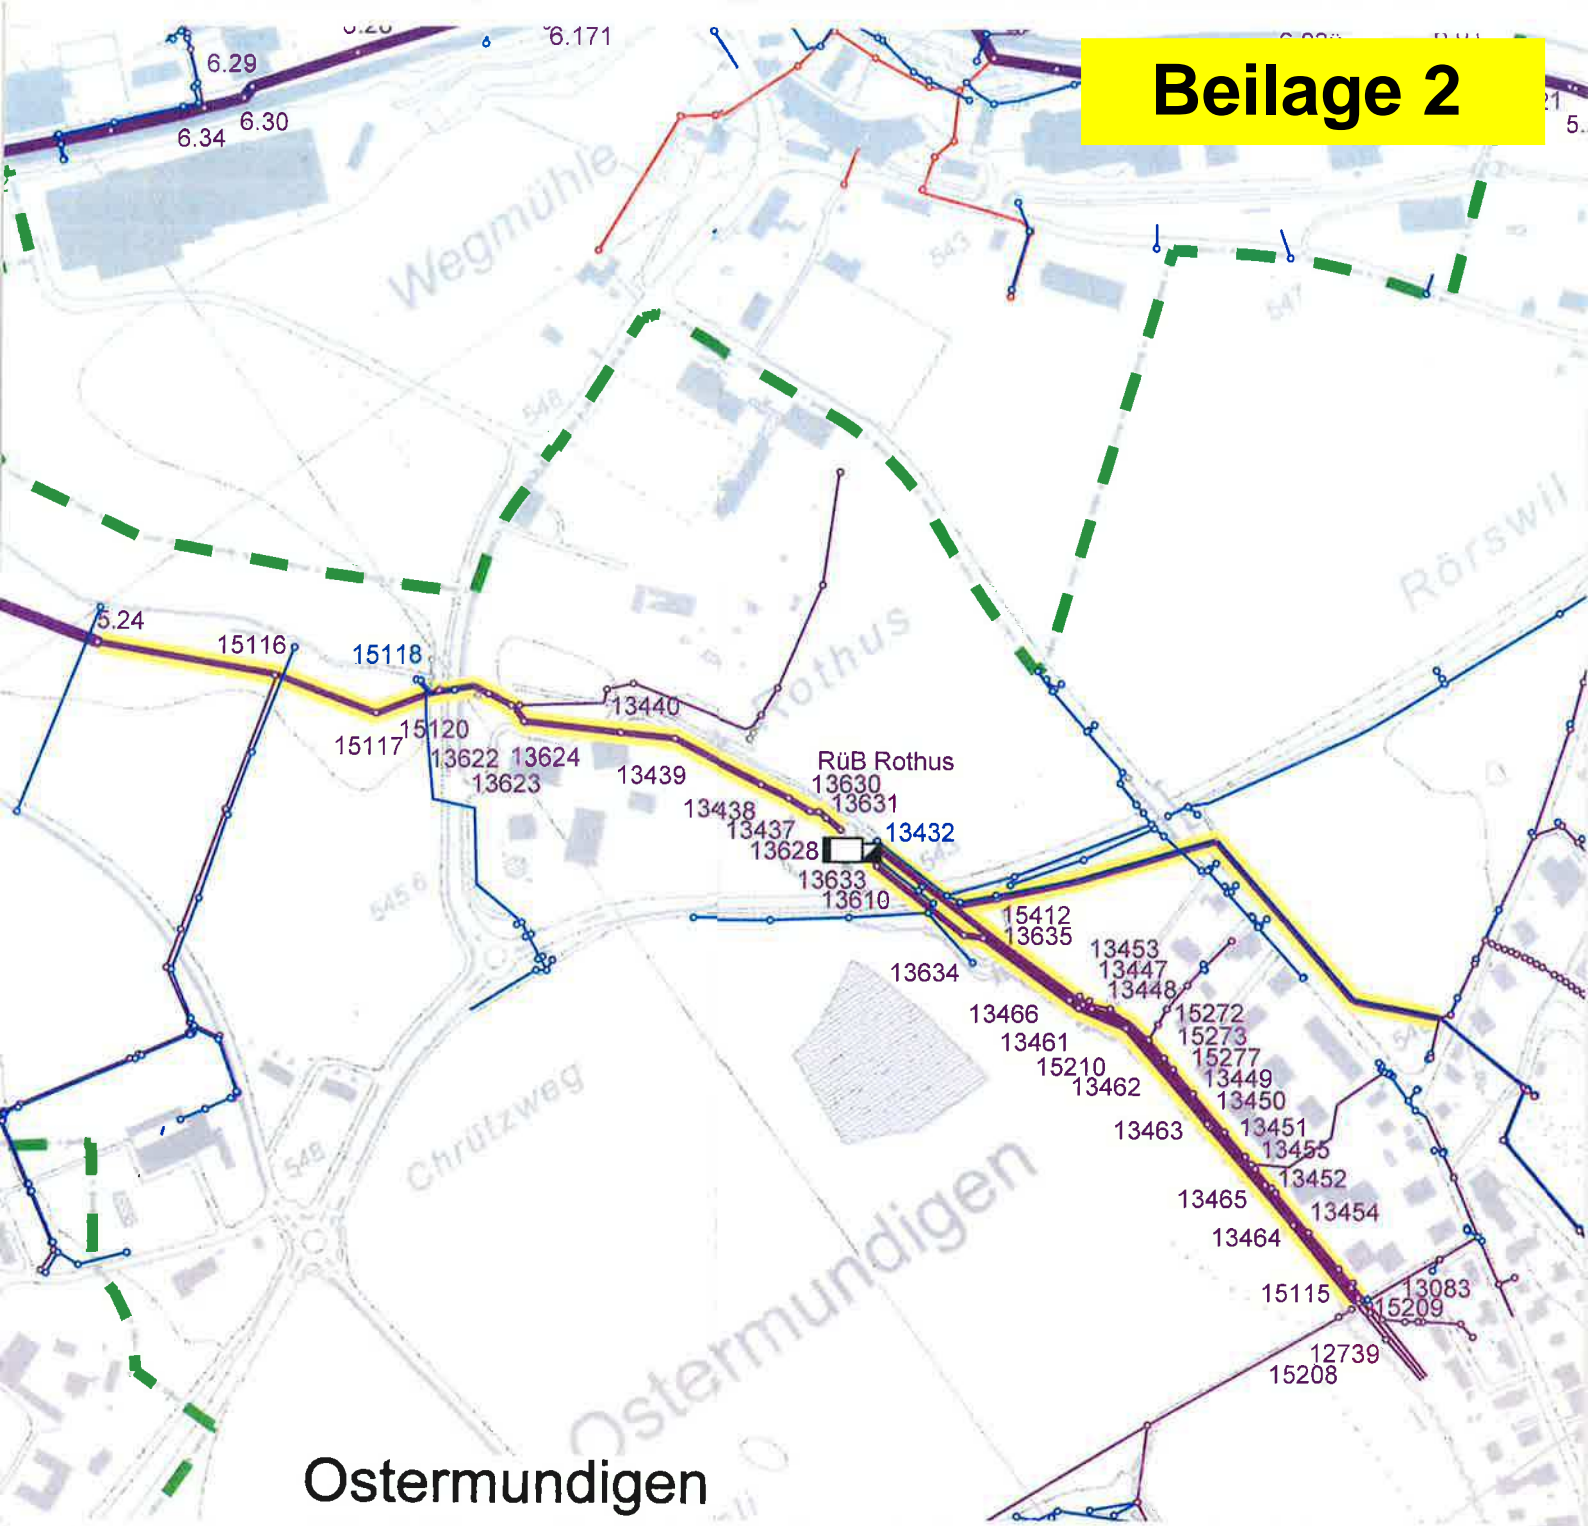


Ostermundigen

LEGENDE

Verband

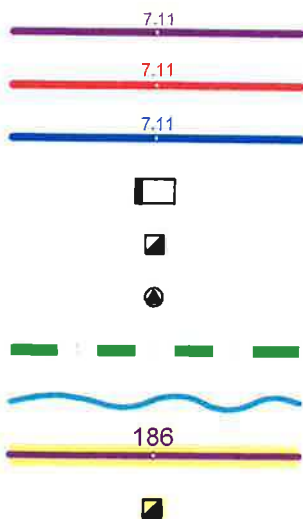

Gemeinden

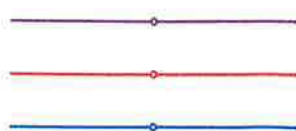

- Mischabwasserleitungen
- Schmutzabwasserleitungen
- Regenabwasserleitungen
- Regenbecken
- Regenüberlauf
- Pumpwerk
- Gemeindegrenzen
- Gewässer
- Übernahme Kanäle Eigentum ARA Worblental
- Übernahme Sonderbauwerke Eigentum ARA Worblental

