



**Einwohnergemeinde
Ostermundigen**

Baulinienplan Entlastungsstrasse - **Aufhebung**

Vorprüfungsexemplar vom **16. August 2022**


Legende:

- - - Baulinie West
- - - Baulinie Ost

Erläuterung:

Die beiden Baulinien definieren die Fläche, in welcher eine allfällige Entlastungsstrasse realisiert werden könnte.

Masstab 1:2000

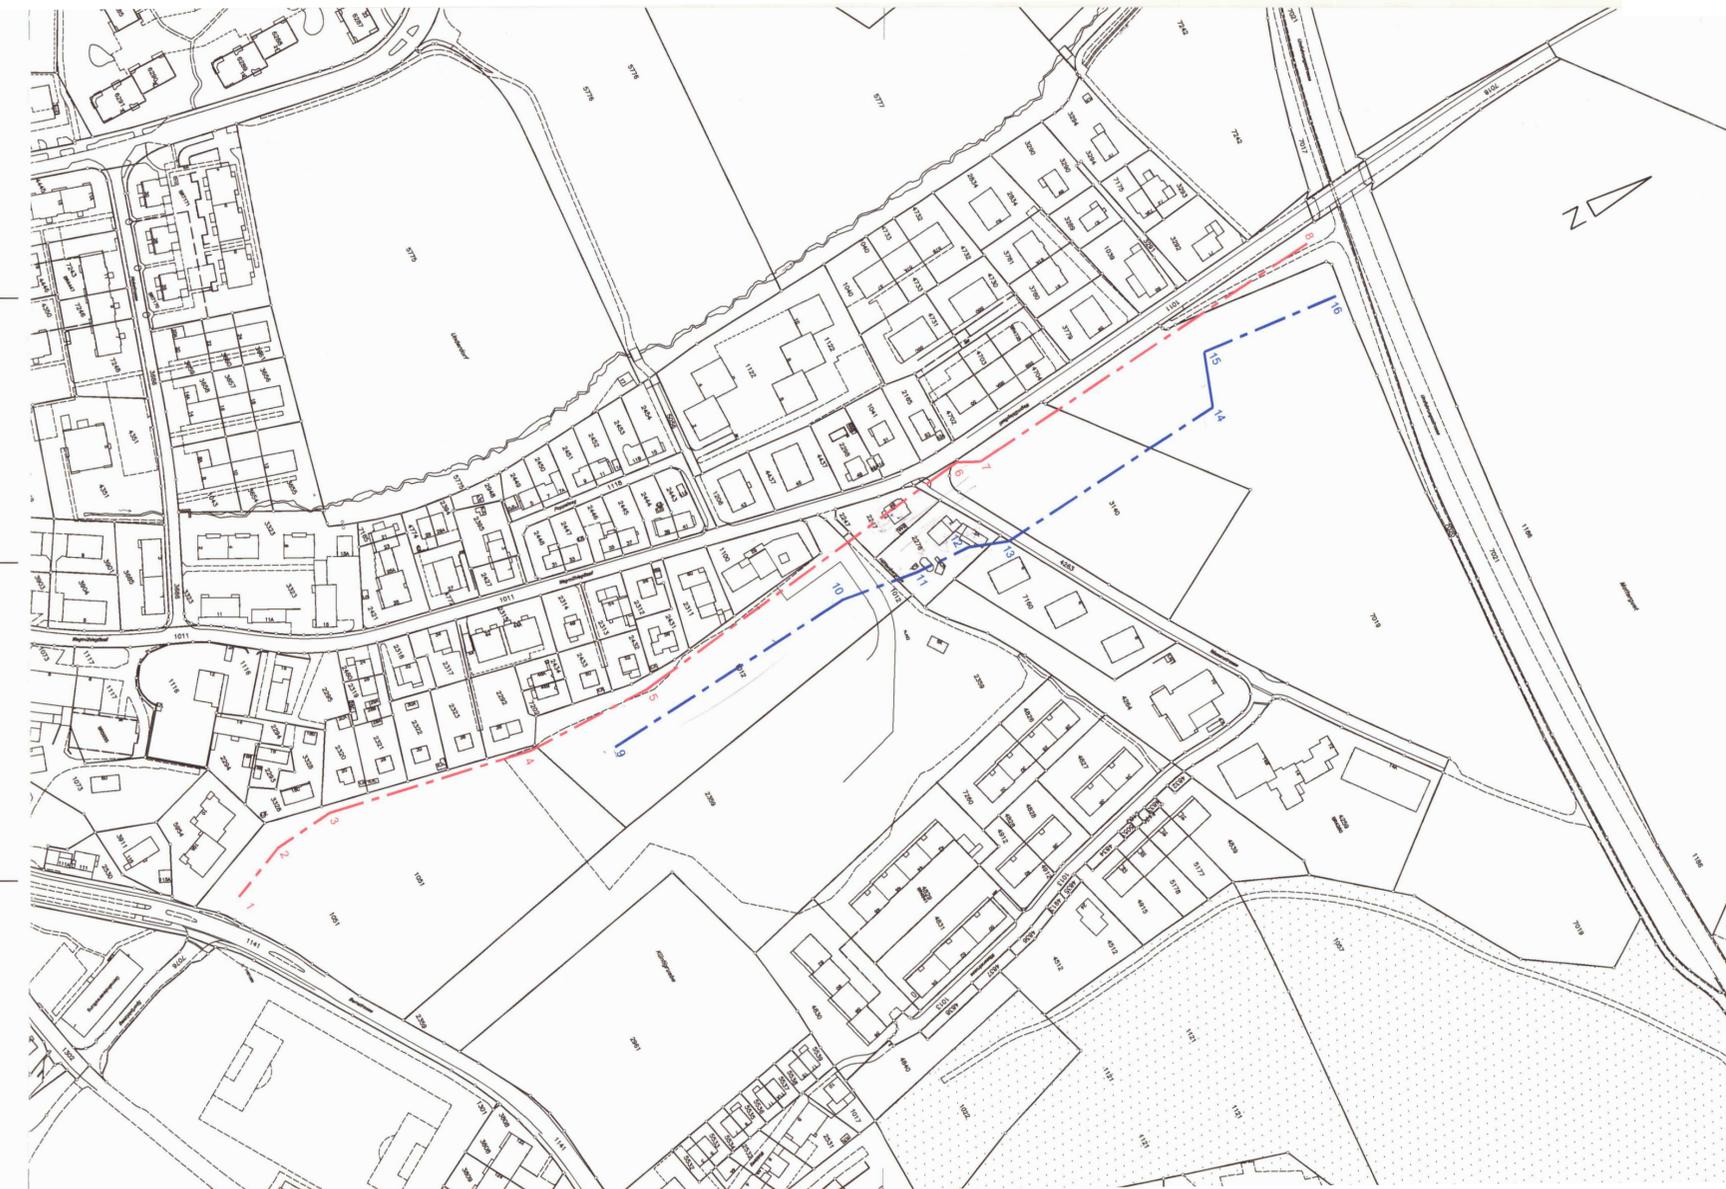

1.	604'383.26	200'847.33
2.	604'371.21	200'875.67
3.	604'368.04	200'906.15
4.	604'388.23	201'007.62
5.	604'388.82	201'072.59
6.	604'362.57	201'259.88
7.	604'367.93	201'270.26
8.	604'349.31	201'462.28
9.	604'406.59	201'045.13
10.	604'395.75	201'178.17
11.	604'401.25	201'216.78
12.	604'402.47	201'244.78
13.	604'409.30	201'263.81
14.	604'398.62	201'383.15
15.	604'372.60	201'392.57
16.	604'379.03	201'462.33

GENEHMIGUNGSVERMERKE

Mitwirkungsaufgabe vom: 7. Juni 1999 bis 30. Juli 1999

Vorprüfung vom: 28. August 2000

Öffentliche Auflage:

Publikation im Amtsblatt vom: 30. September 2000

Publikation im Anzeiger rund um Bern vom: 4. und 6. Oktober 2000

Öffentliche Auflage vom: 2. bis 31. Oktober 2000

Einspracheverhandlungen vom: 6. November 2000

Rechtsverwarungen: 3

Erledigte Einsprachen: 3

Unerledigte Einsprachen: 4

Beschlossen durch den Gemeinderat am: 7. November 2000

Beschlossen durch den Grossen Gemeinderat am: 14. Dezember 2000

Beschlossen durch die Stimmberechtigten am: 25. September 2005

NAMENS DER GEMEINDE :

Der Präsident:

[Handwritten signature]

Die Gemeindegemeinschaft:

[Handwritten signature]

Die Richtigkeit dieser Angaben bescheinigt:

Ostermundigen, den *01.11.05*

Die Gemeindegemeinschaft:

[Handwritten signature]

GENEHMIGT DURCH DAS KANTONALE AMT

FÜR GEMEINDEN UND RAUMORDNUNG 11. APR. 2006

[Handwritten signature]

GENEHMIGUNGSVERMERKE AUFHEBUNG BAULINIENPLAN

Mitwirkung vom: 14. November bis 13. Dezember 2019

Vorprüfung vom: -

Publikation im amtlichen Anzeiger vom: -

Publikation im Amtsblatt vom: -

Öffentliche Auflage vom: -

Einspracheverhandlung am: -

Erledigte Einsprachen: -

Unerledigte Einsprachen: -

Rechtsverwarungen: -

Beschlossen durch den Gemeinderat am: -

Beschlossen durch den Grossen Gemeinderat am: -

Beschlossen durch die Stimmberechtigten am: -

Namens der Einwohnergemeinde:

Präsident:

Gemeindegemeinschaft:

Die Richtigkeit dieser Angaben bescheinigt:

Ostermundigen, den

Gemeindegemeinschaft:

Genehmigt durch das Amt für Gemeinden und Raumordnung am: