




AUFBAU KUNSTSTOFFRASENFELD
1:20

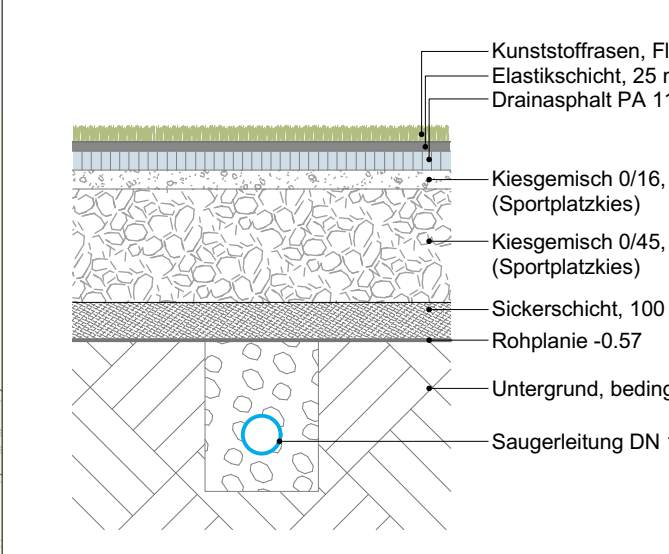


AUFBAU BETONSICKERSTEINBELAG
1:20

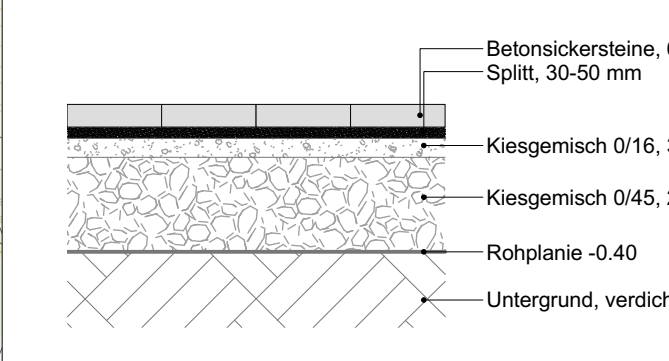


AUFBAU MERGELBELAG
1:20

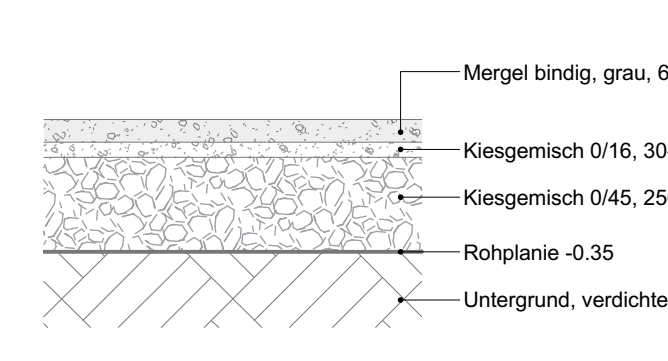


QUERSCHNITT E - E'
1:100

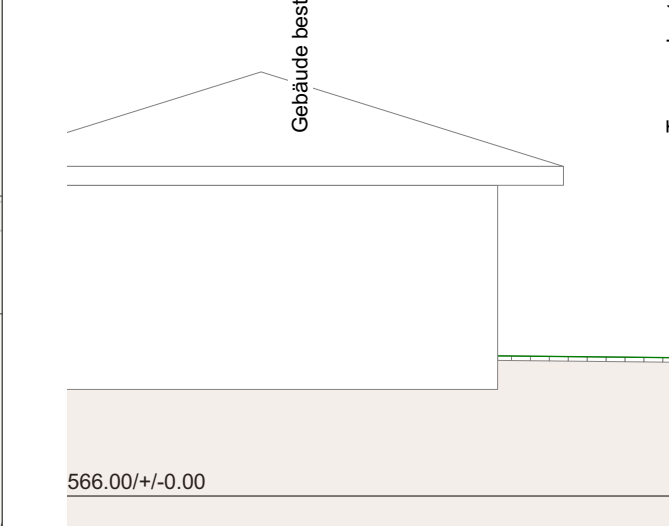


QUERSCHNITT F - F'
1:100

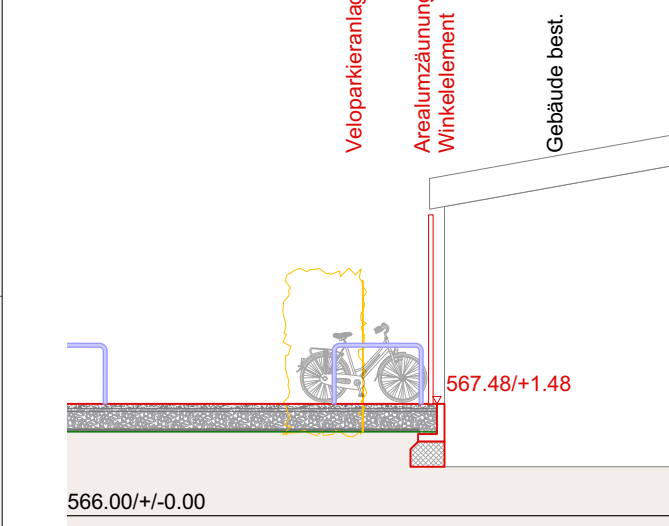


QUERSCHNITT G - G'
1:100

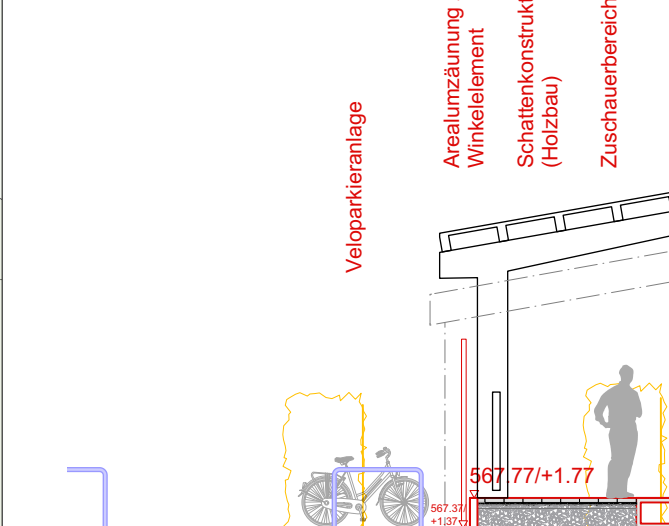







QUERSCHNITT H - H'
1:100

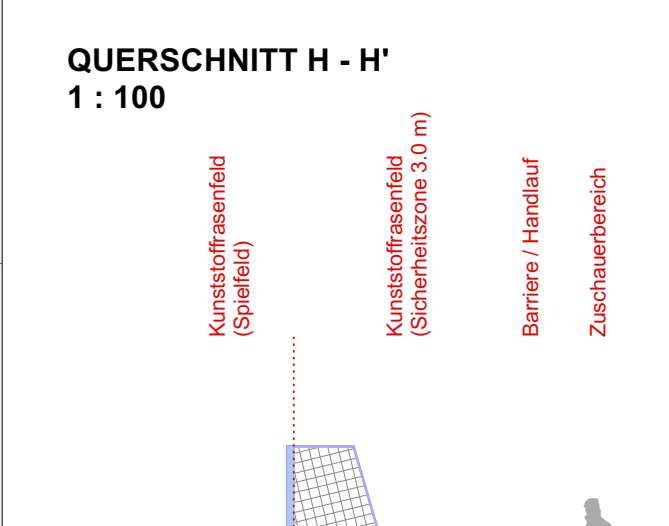

QUERSCHNITT I - I'
1:100

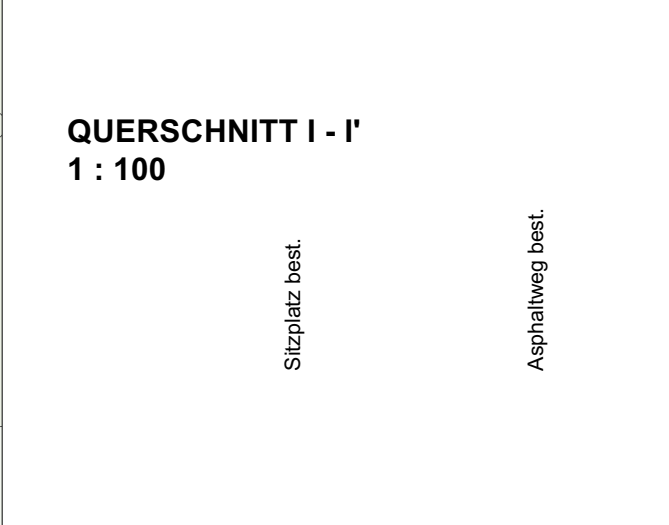

GELÄNDESCHNITTE MIT AUFLAGE PROJEKT TRAM BERN-OSTERMÜNDIGEN (VORABZUG)

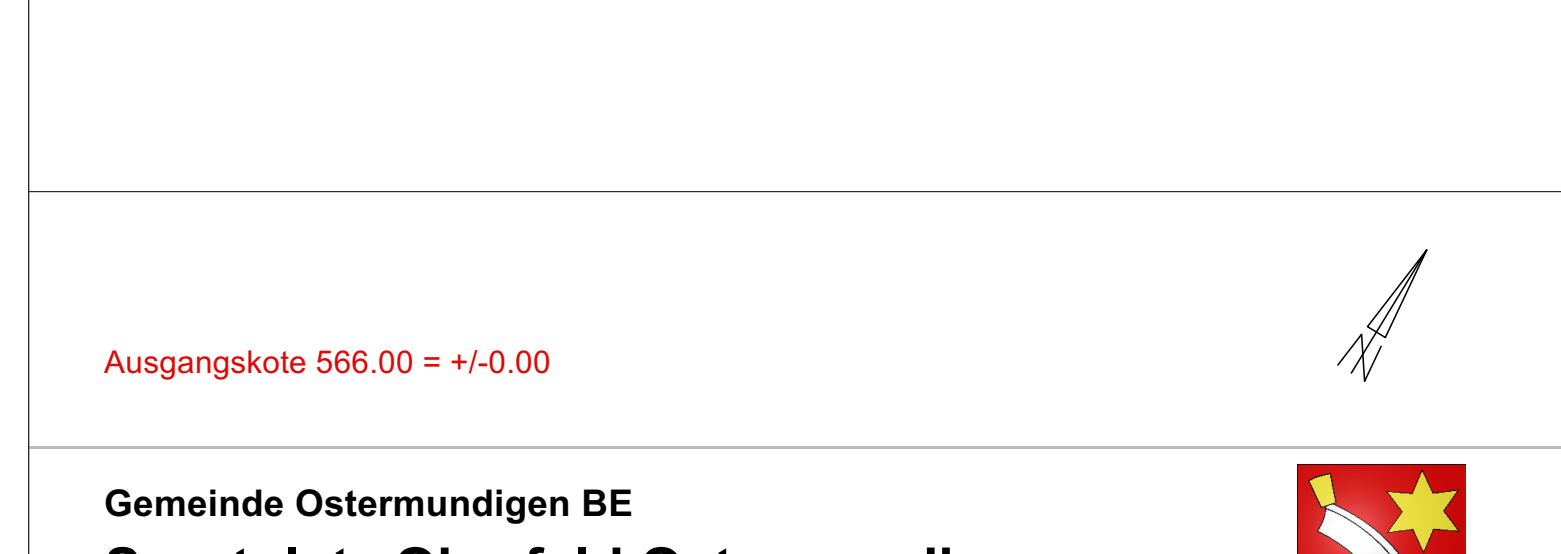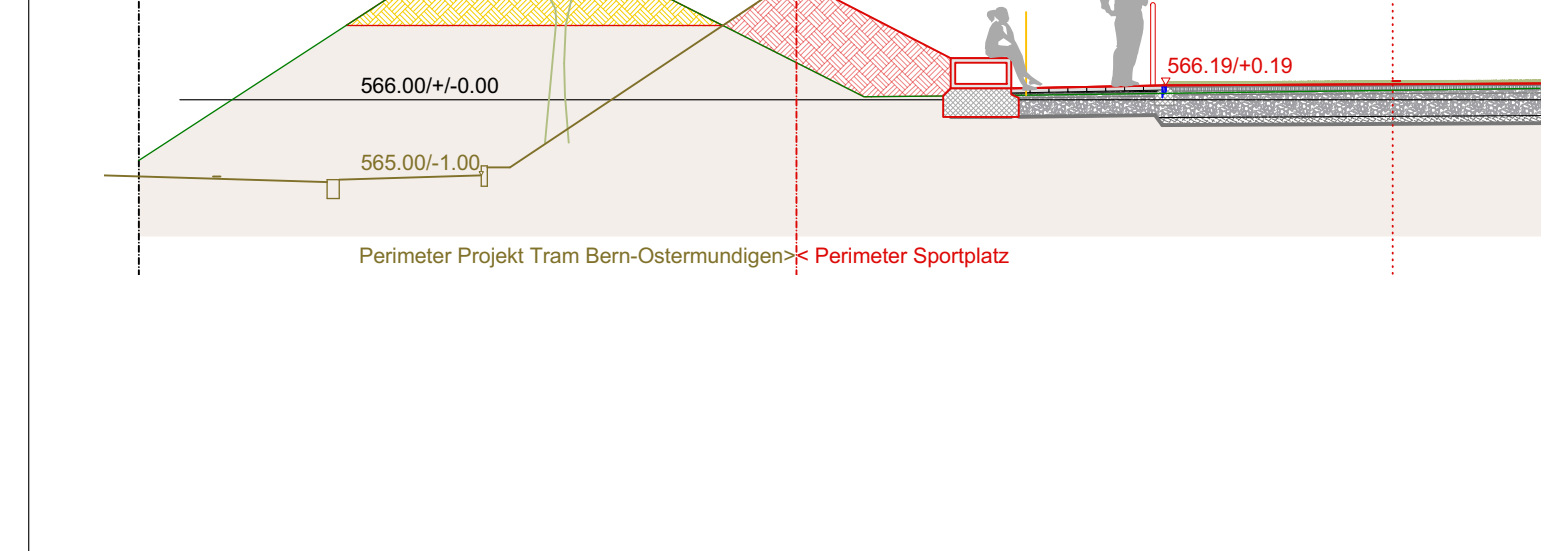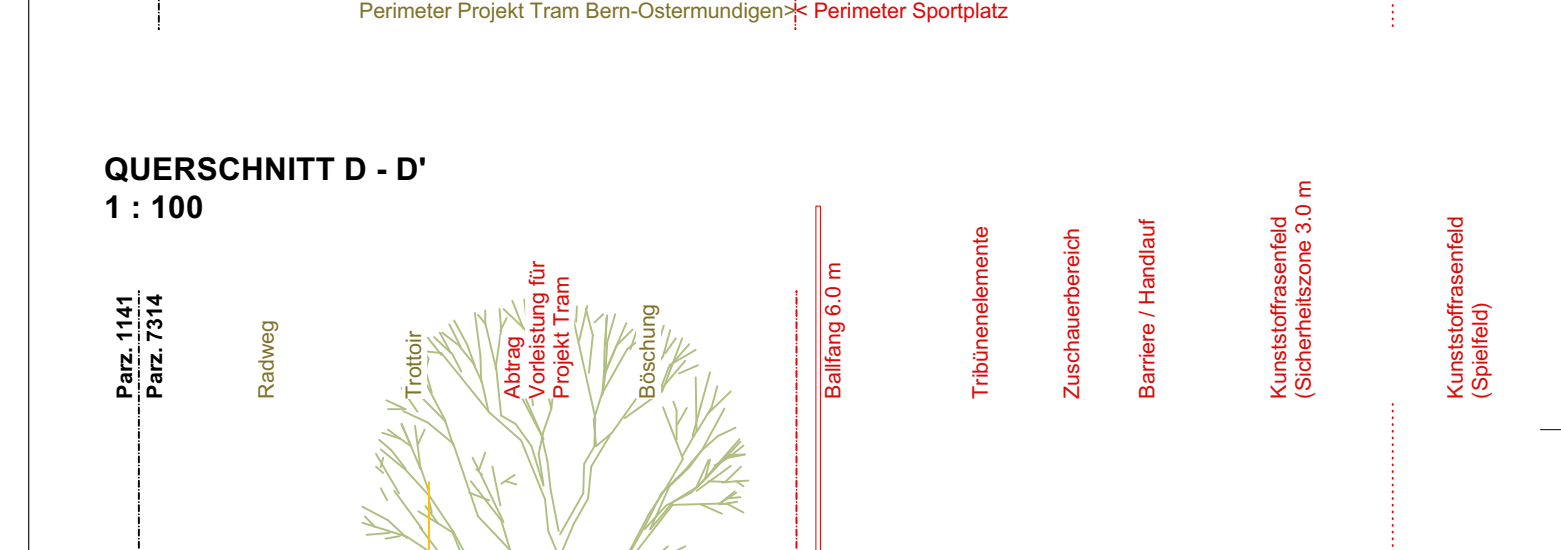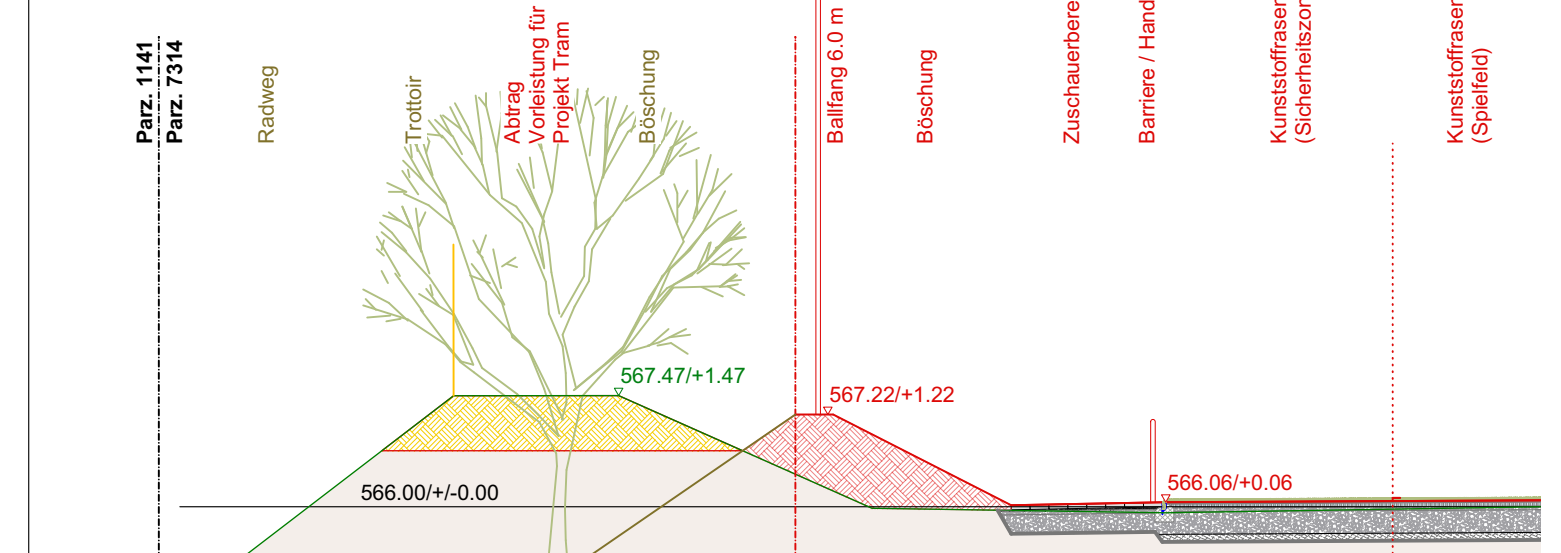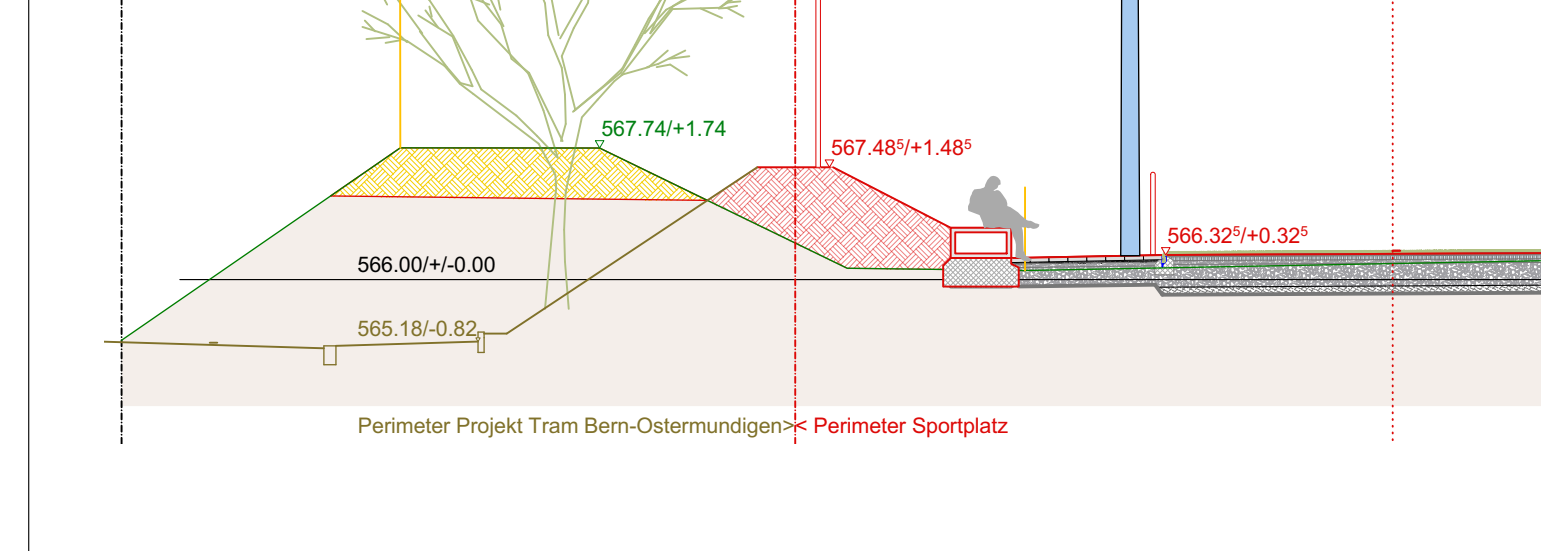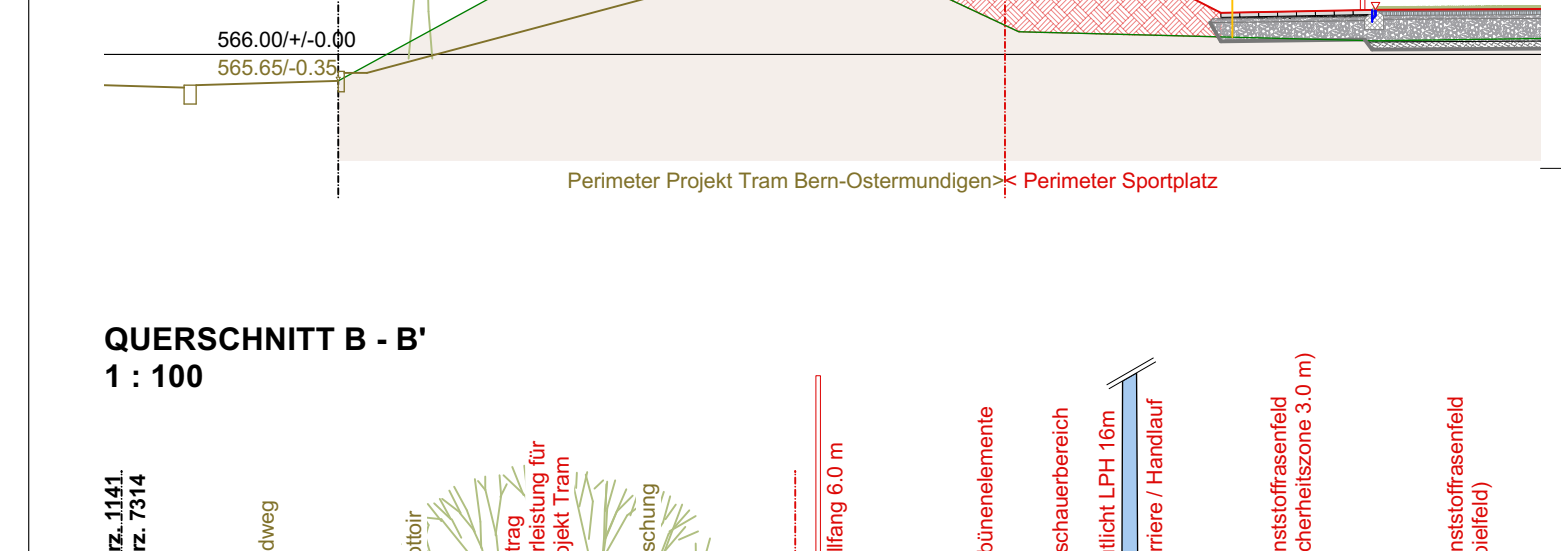

Gemeinde Ostermündigen BE
Sportplatz Oberfeld Ostermündigen
Umbau Naturrasenfeld in Kunststoffrasenfeld

Plan 3.2 - Bauprojektplan (inkl. Auflageprojekt Tram Bern-Ostermündigen 33-040-023/024)
Grundriss 1:200 / Querschnitte 1:100 / Detailschnitte 1:20

Projektleiter:	Plan-Nr:	Rev.-Datum:	Gez.:	Geprüft:	Änderung:
Keller	222-35-33-004				
Freiraumplanung	Planphase:				
	1470/1702				
	Datum:				
	10.05.2023				
	Gez.:				
	3063 Bülgen				
	Gez.:				
	106				
	Gez.:				
	106				
	Gez.:				
	106				

Keller Freiraumplanung GmbH
Schönenberg 2
3063 Bülgen
Tel: 032 385 17 76
info@kellerfreiraum.ch
www.kellerfreiraum.ch