

Legende


Bestehend	
	Gas - Schieber
	Wasser - Hydrant und Schieber
	Elektrisch (BKW) - Kandelaber
	Swisscom - Schacht
	Kabelkommunikation (UPC) - Schacht
	Mischwasser - Schacht
	Sauberwasser - Schacht
Projekt	
	Wasser und Schieber
	Verkehrsfläche
	Gehweg gesperrt
	Verkehrsdienst
Abbruch	
	Wasser und Schieber

Gemeinde Ostermundigen

Wasserleitungsersatz Blankweg

Bauprojekt Werkleitungsplan Etappe 1

Situation 1:200

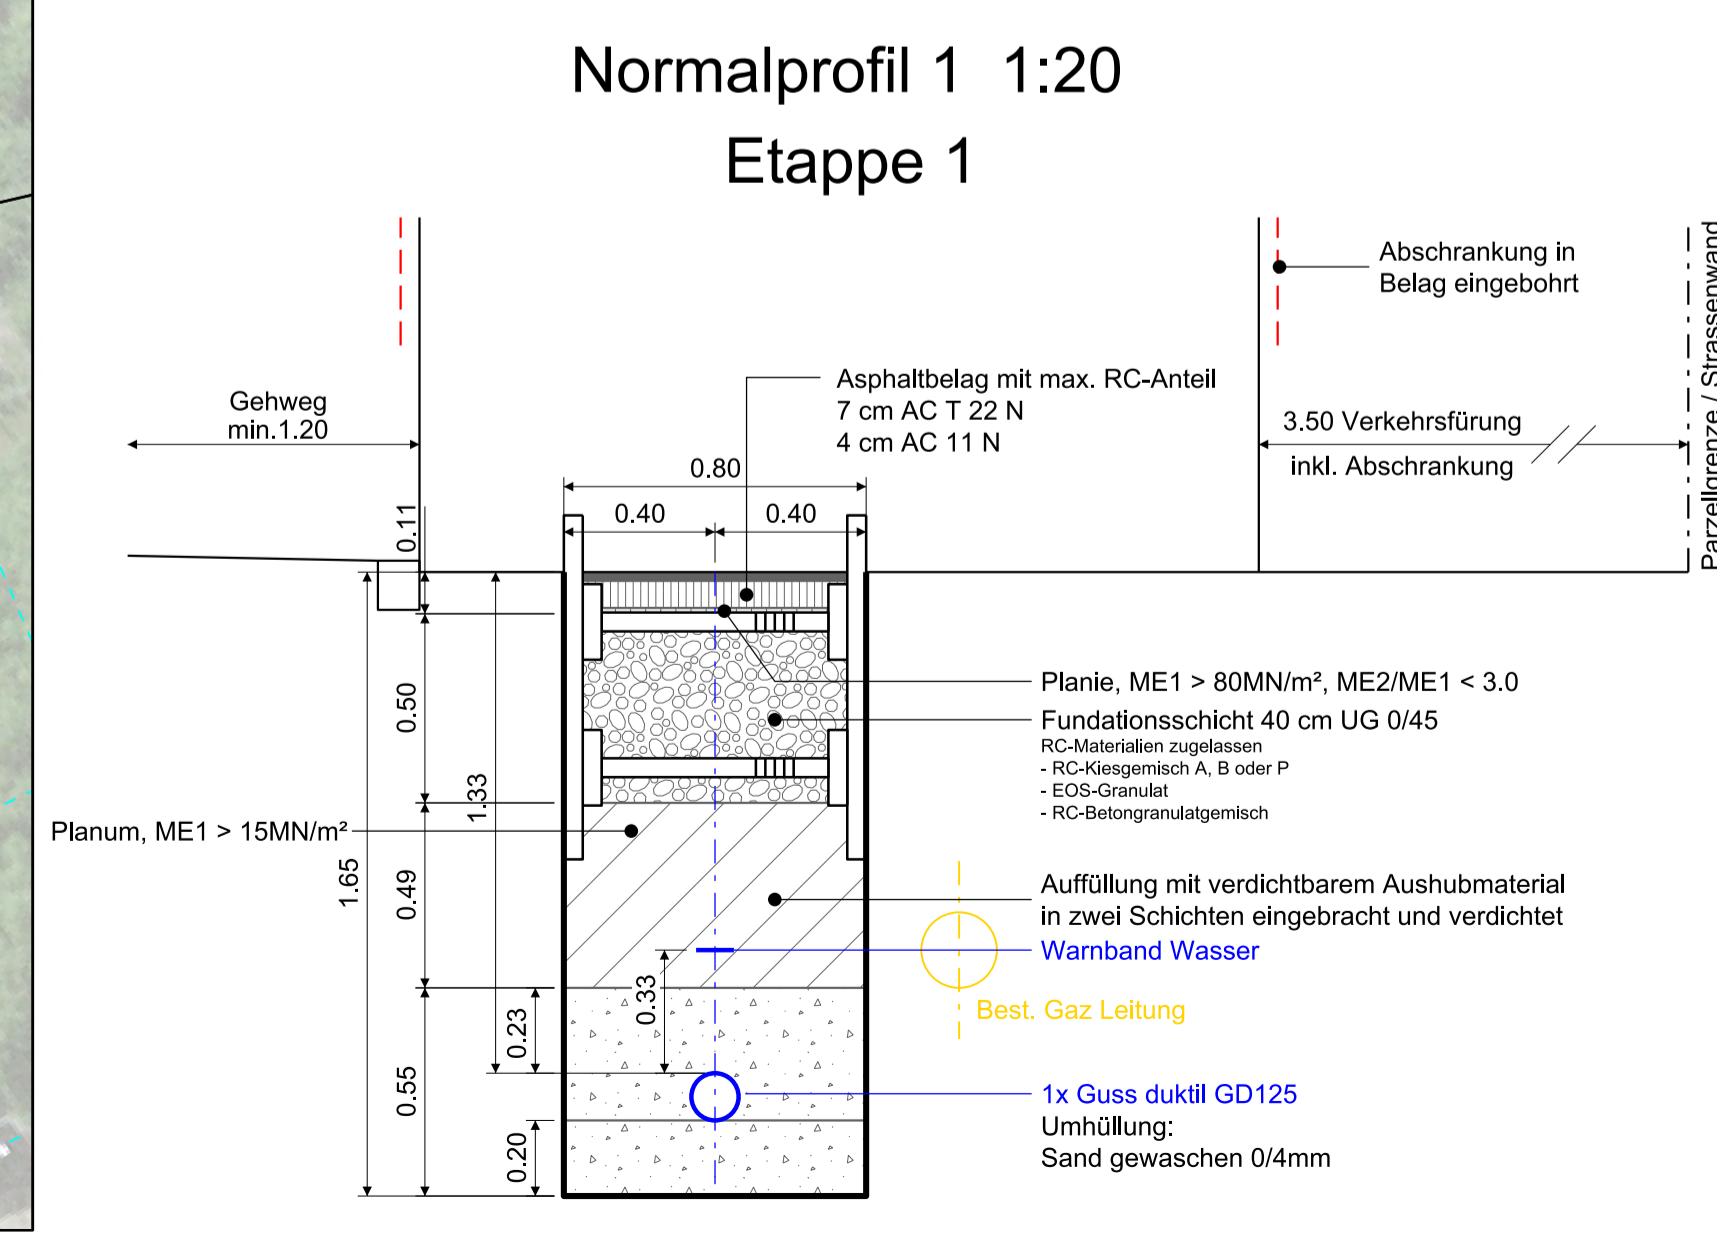

5705-002A	DATUM	28.11.2022	ÄNDERUNG	A - Wasserleitung zu den Gebäuden 54 und 52	GEZ	ril	KONTR	mel
	GRÖSSE	50 x 95	FILE	Mstl_proble_Straßenbaustrassenproj_Vorplanung				

+ Weber Brönnimann
 Ingenieure, Planer und Landschaftsarchitekten
 Morillonstrasse 87, 3007 Bern
 031 370 92 11, weber.ch

CAD-File: N:\V\Projekte\5705_Blankeg\Ostermundigen\pläne\5705_002_Werkleitungsplan_GWP_M17_Süd-West.dgn
 Plotdatum: 28.11.2022 16:31
 © Copyright SIA das vorliegende Dokument ist urheberrechtlich geschützt