




Situation 1:200

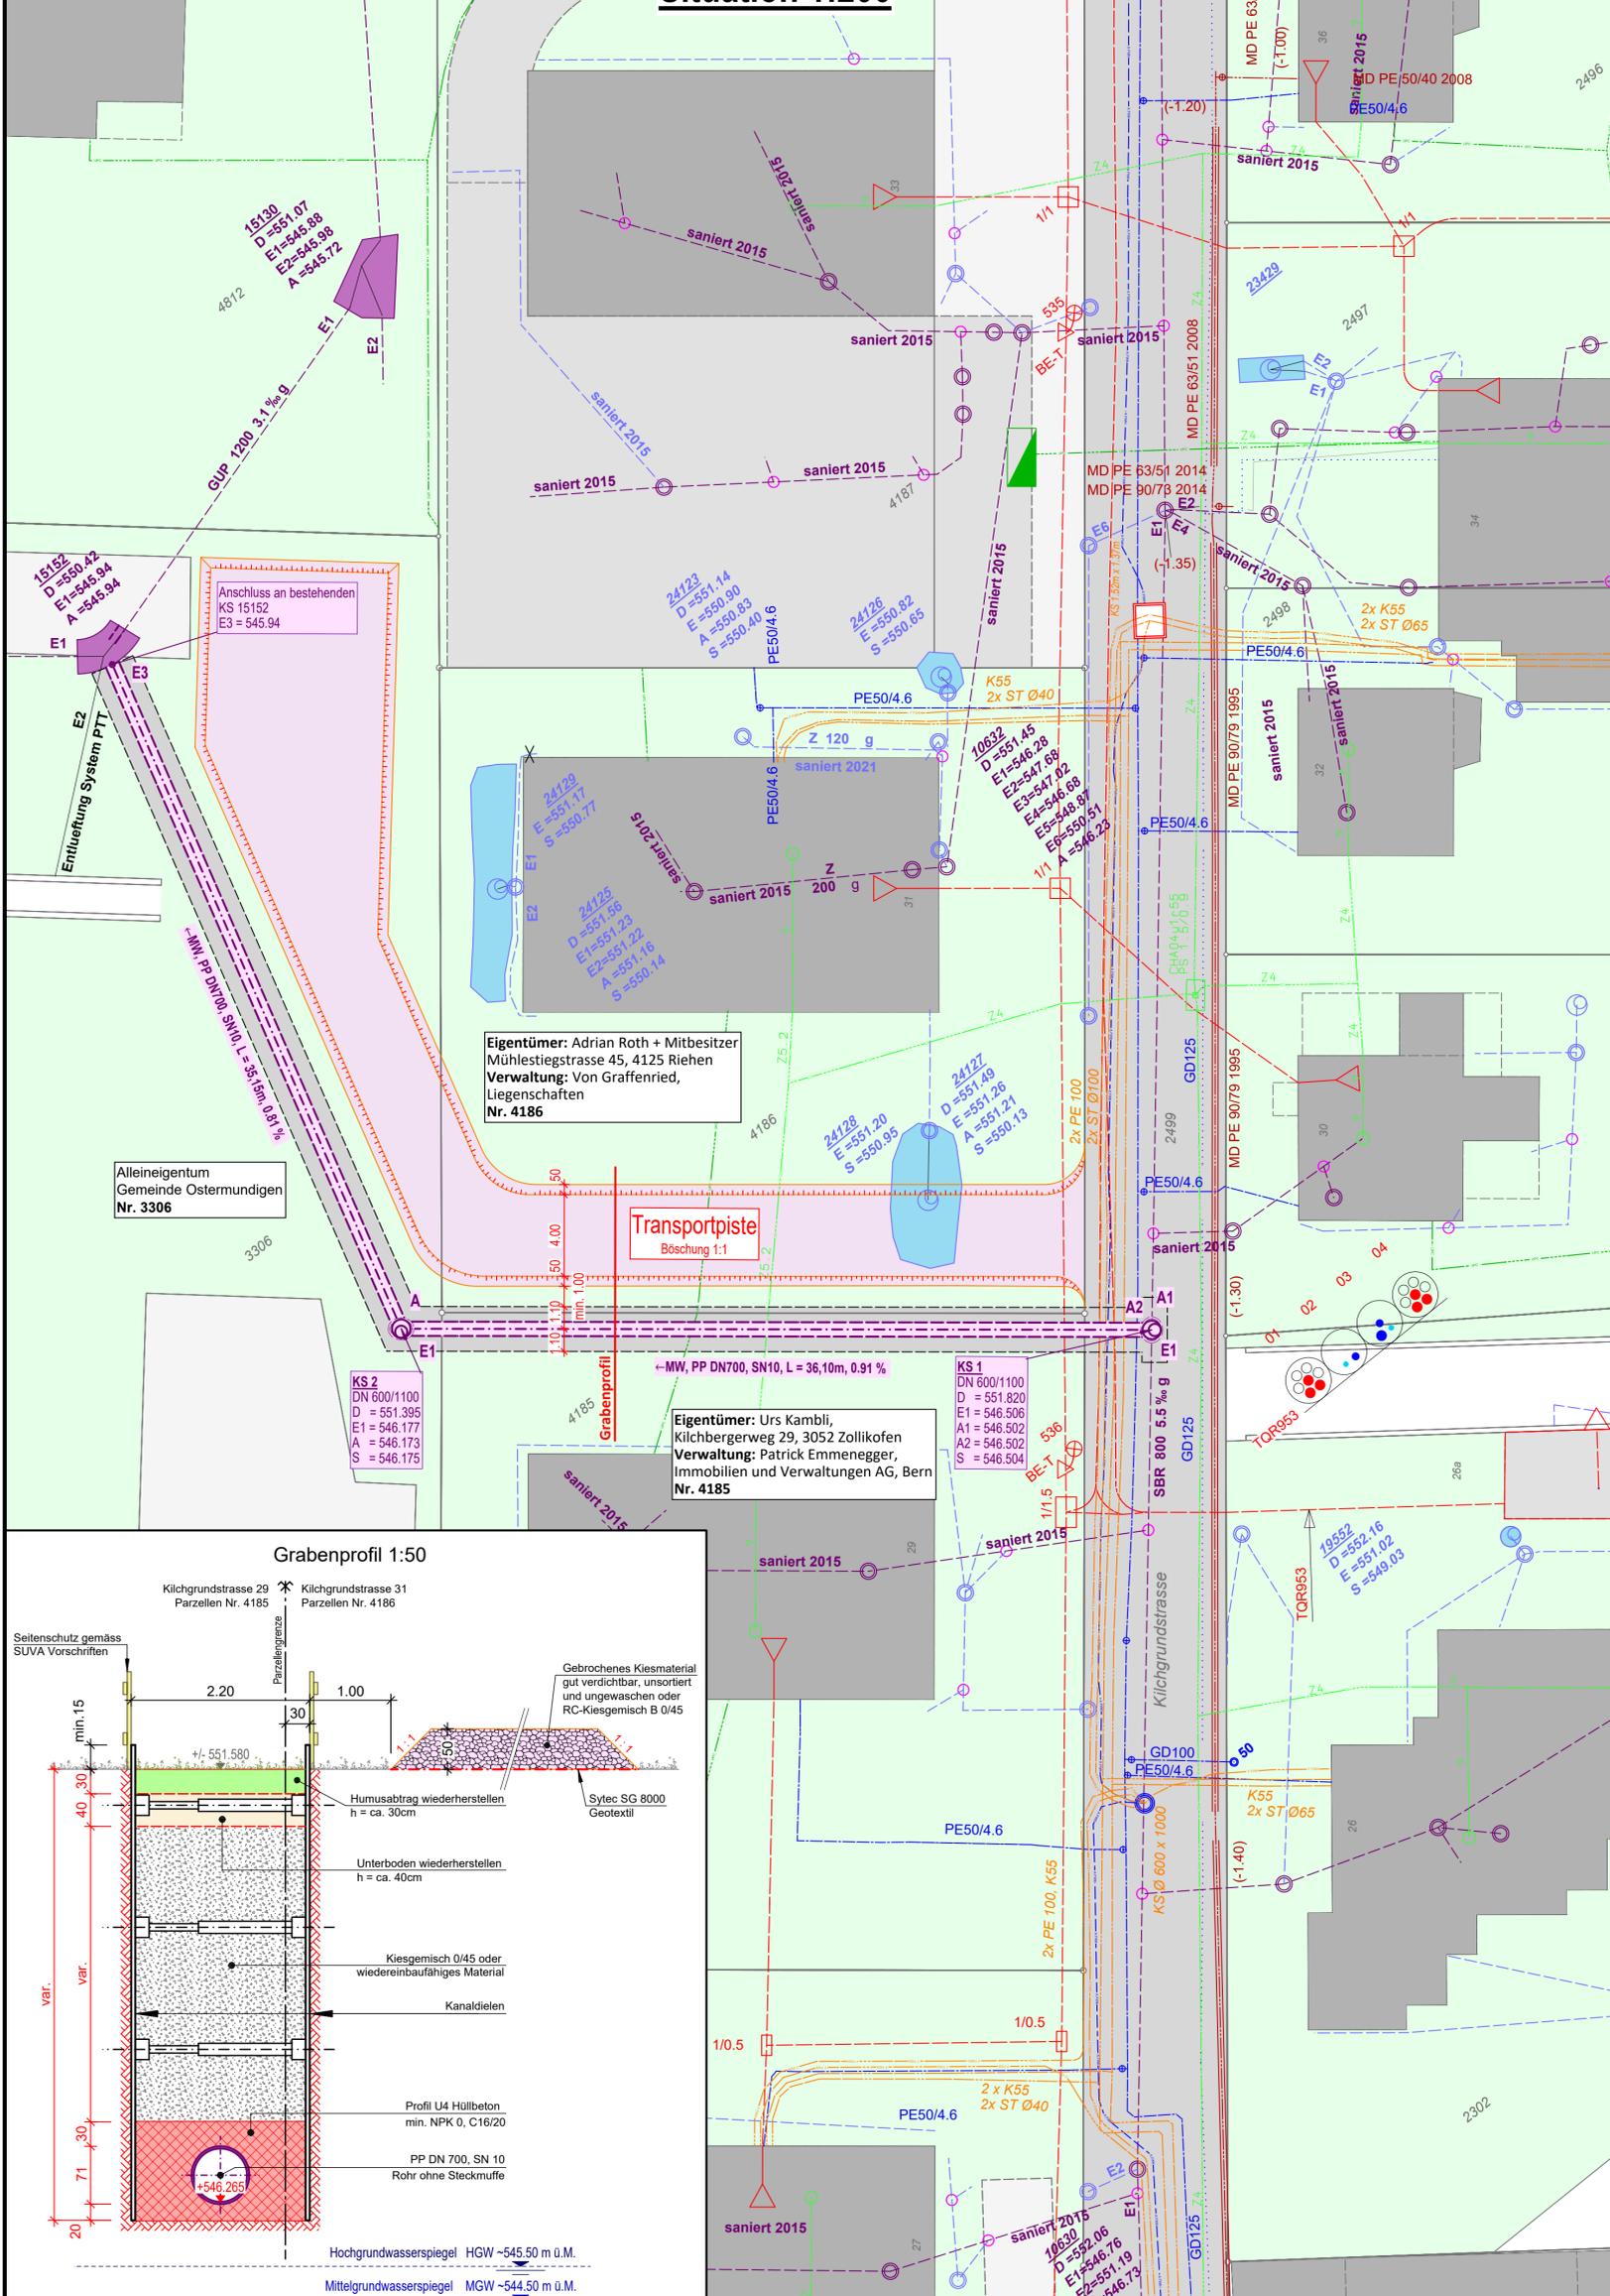

Legende Werkleitungen:

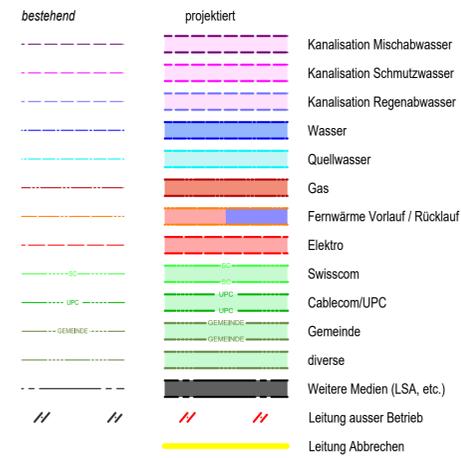

Legende Schächte und Objekte:

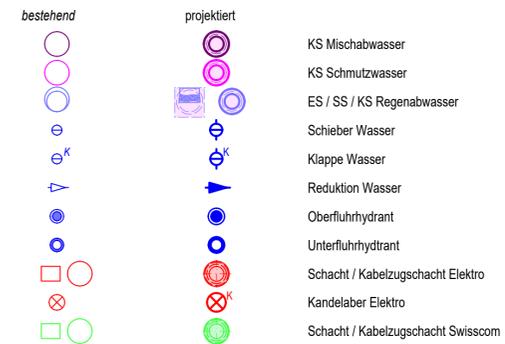

Werkleitungshinweis

Das Erheben von Werkleitungen ist Sache des Unternehmers. Der Unternehmer hat sich vor Baubeginn über die Lage sämtlicher Werkleitungen bei den betreffenden Werken zu erkundigen und diese mit dem Werkleiter vor Ort zu markieren. Für bestehende Werkleitungen, in den Plänen übernimmt der Projektverfasser keine Gewähr (Lage, Vollständigkeit, etc.). Der Unternehmer hat in allen Fällen die tatsächliche Lage durch Sondagen abzuklären.

Gemeinde Ostermündigen
Schliessplatzweg 1, 3072 Ostermündigen
Telefon 031 930 14 14, info@ostermundigen.ch



Bauprojekt


GEP M4 Vermaschungsleitung

Kilchgrundstrasse 29 + 31 bis KS 15152

Parzellen: (4185,4186,3306) 3072 Ostermündigen

Situation 1:200

Datenherkunft Amtliche Vermessung und Leitungskataster

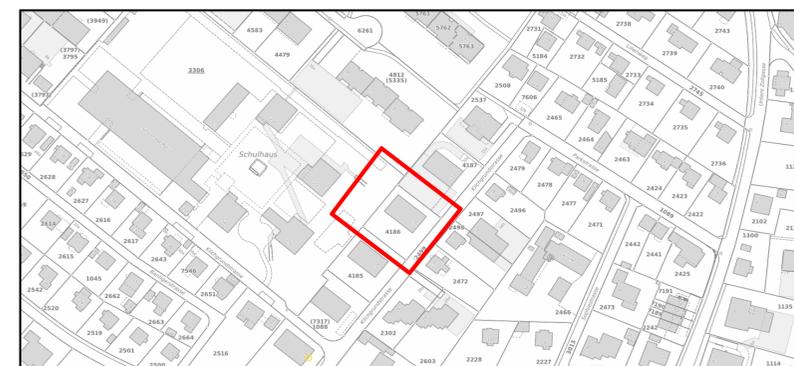

Projekt	Datum	Visum	Index	Änderung	Datum	Visum
Projektiert	16.03.2025	mar	A			
Datenstand	04.03.2025	mar	B			
Projektstand	26.03.2025	mar	C			
Kontrolliert			D			
			E			

Einmessung Trassenbelegung (Kabel): Energie Wasser Bern: 031 321 33 76	Einmessung Tiefbau: Vermessungsamt Bern: 031 321 67 37	IUB Engineering IUB Engineering AG Bühlstrasse 49 Profiteur, CH-3000 Bern 14 Tel. +41 31 357 11 11 www.iub-ag.ch	201479002-32-01
--	--	--	------------------------