



Schachtleiter 1:25

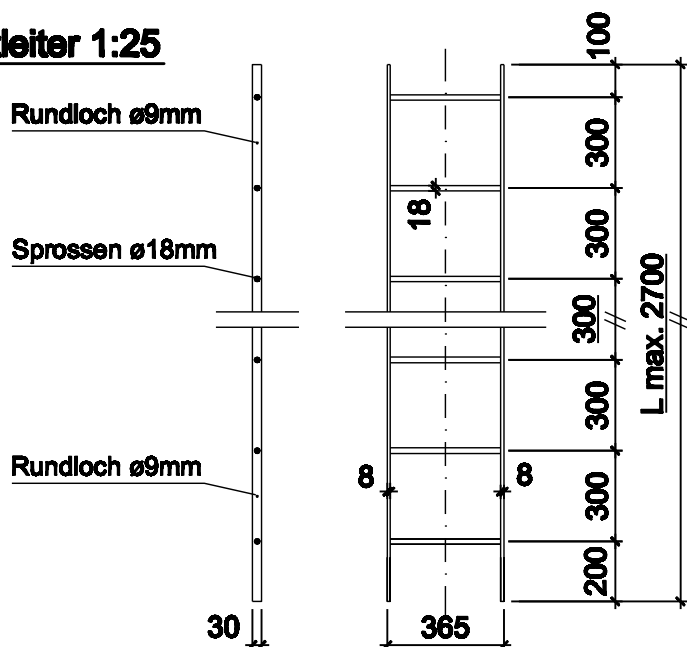

Steckhülse 1:25

Innenquerschnitt 10/31mm

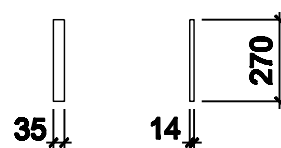


Materiel


- Flachseilen 45/5, 30/8, St 37-1
- Sprossen ø 18 mm St S500
- Basische Schweißeletroden
- Kanten der Schachtleiter und Brauen abschleifen
- Sämtliche Materialteile: Chromnickelstahl
- Schrauben M8 Chromnickelstahl
- Rundloch (RI) = 9, Langloch (LI) 25/10mm
- Dübel: ZH HILTI HSA M 10x90

Befestigungsarten 1:10

Detail 1

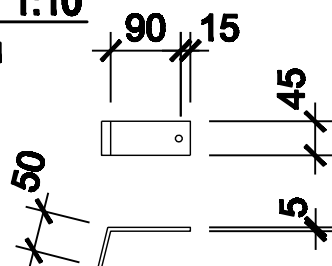


Detail 2

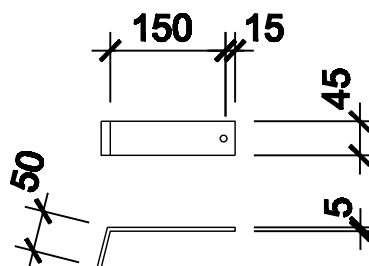


Detail 3

Gedübelte Ausführung

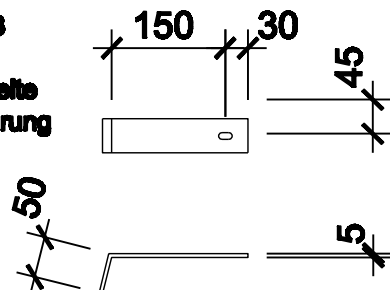

Dollen


Eingemauerte Ausführung

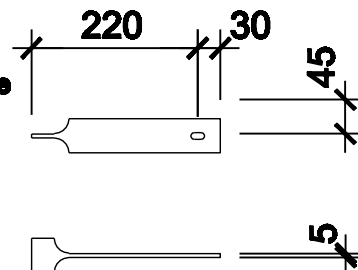


Steigeisen 1:10

Detail 4

Gemäss Modell KNB

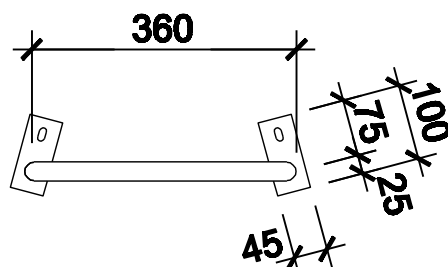

Detail 5

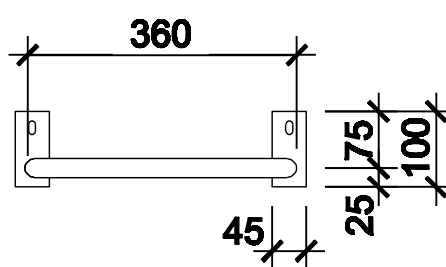

Gemeinde
Ostermundigen

Tiefbauamt

Bernstrasse 65d
Postfach
3072 Ostermundigen

Telefon 031 930 11 11
Telefax 031 930 12 90
www.ostermundigen.ch

Abwasseranlagen
Schachtarmaturen; Schachtleiter

Norm Blatt

8.10

Massstab
1 : 10/25

Erstellt
Januar 2008

Revidiert
...

Datei
8.10.dwg

Gezeichnet
ST