


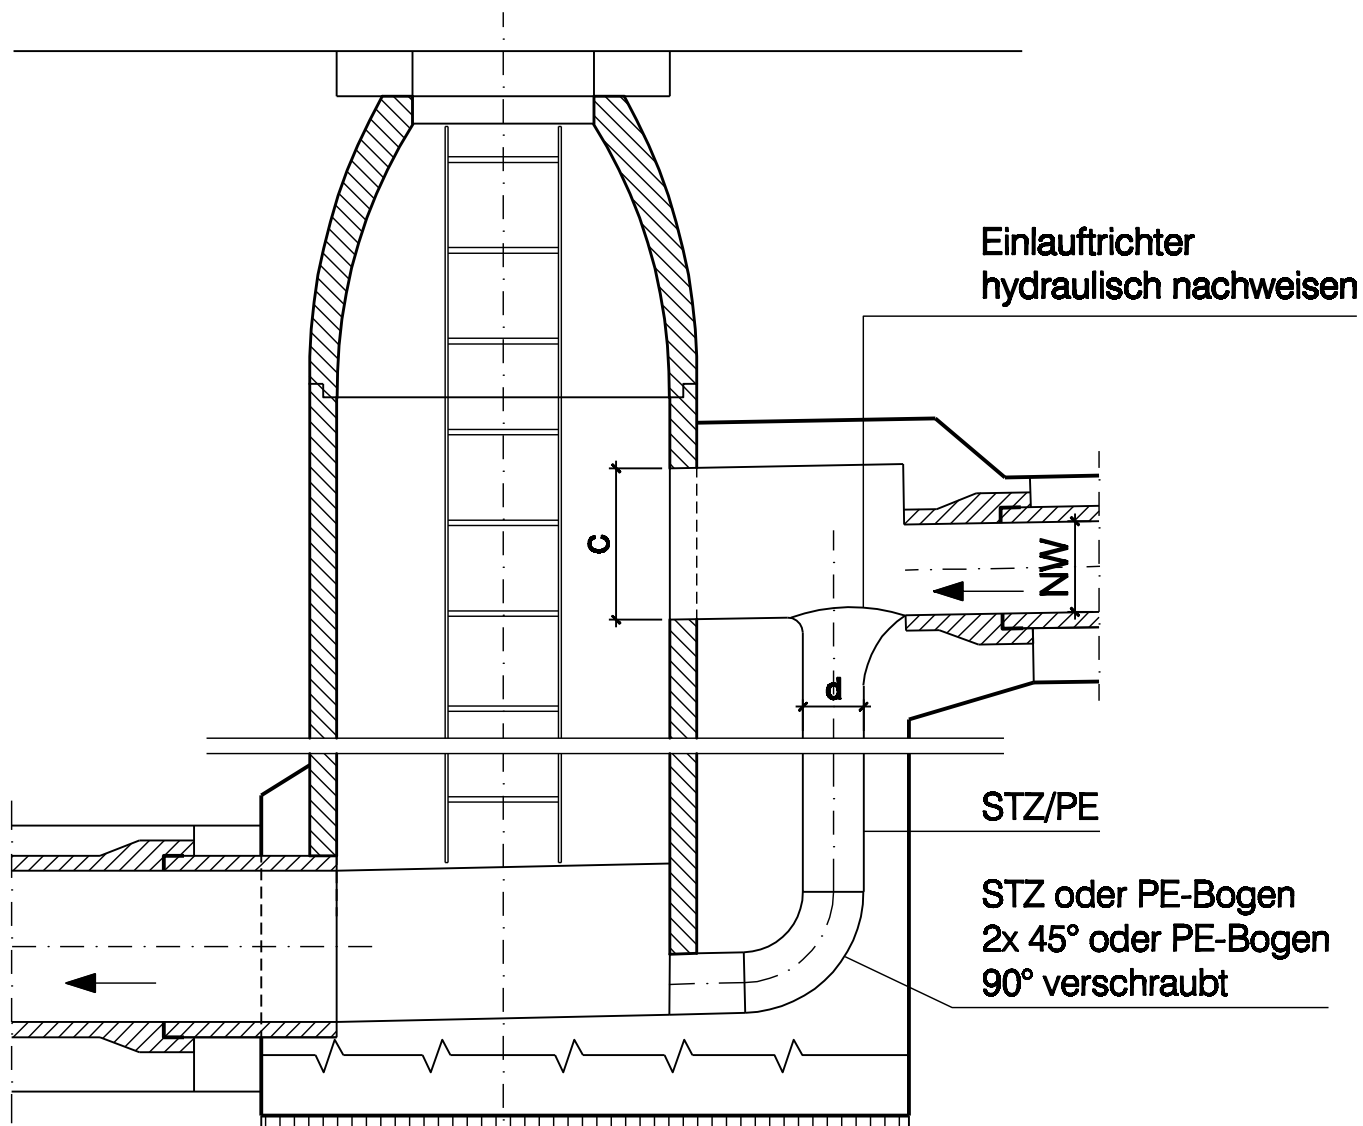

Kontrollschacht ist gemäss Normblatt 8.3 auszuführen

NW mm	d mm	c mm
300	200	500
350	250	500
400	250	600
500	300	700
600	300	700

Gemeinde
Ostermundigen

Tiefbauamt

Bernstrasse 65d
Postfach
3072 Ostermundigen

Telefon 031 930 11 11
Telefax 031 930 12 90
www.ostermundigen.ch

Abwasseranlagen

Absturzschaft für Kanäle von NW 300-600 mm

Norm Blatt

8.9

Massstab
1 : 25

Erstellt
Januar 2008

Revidiert
...

Datei
8.9.dwg

Gezeichnet
ST