


Gemeindeverband ARA Worblental

Geplanter zukünftiger Zustand

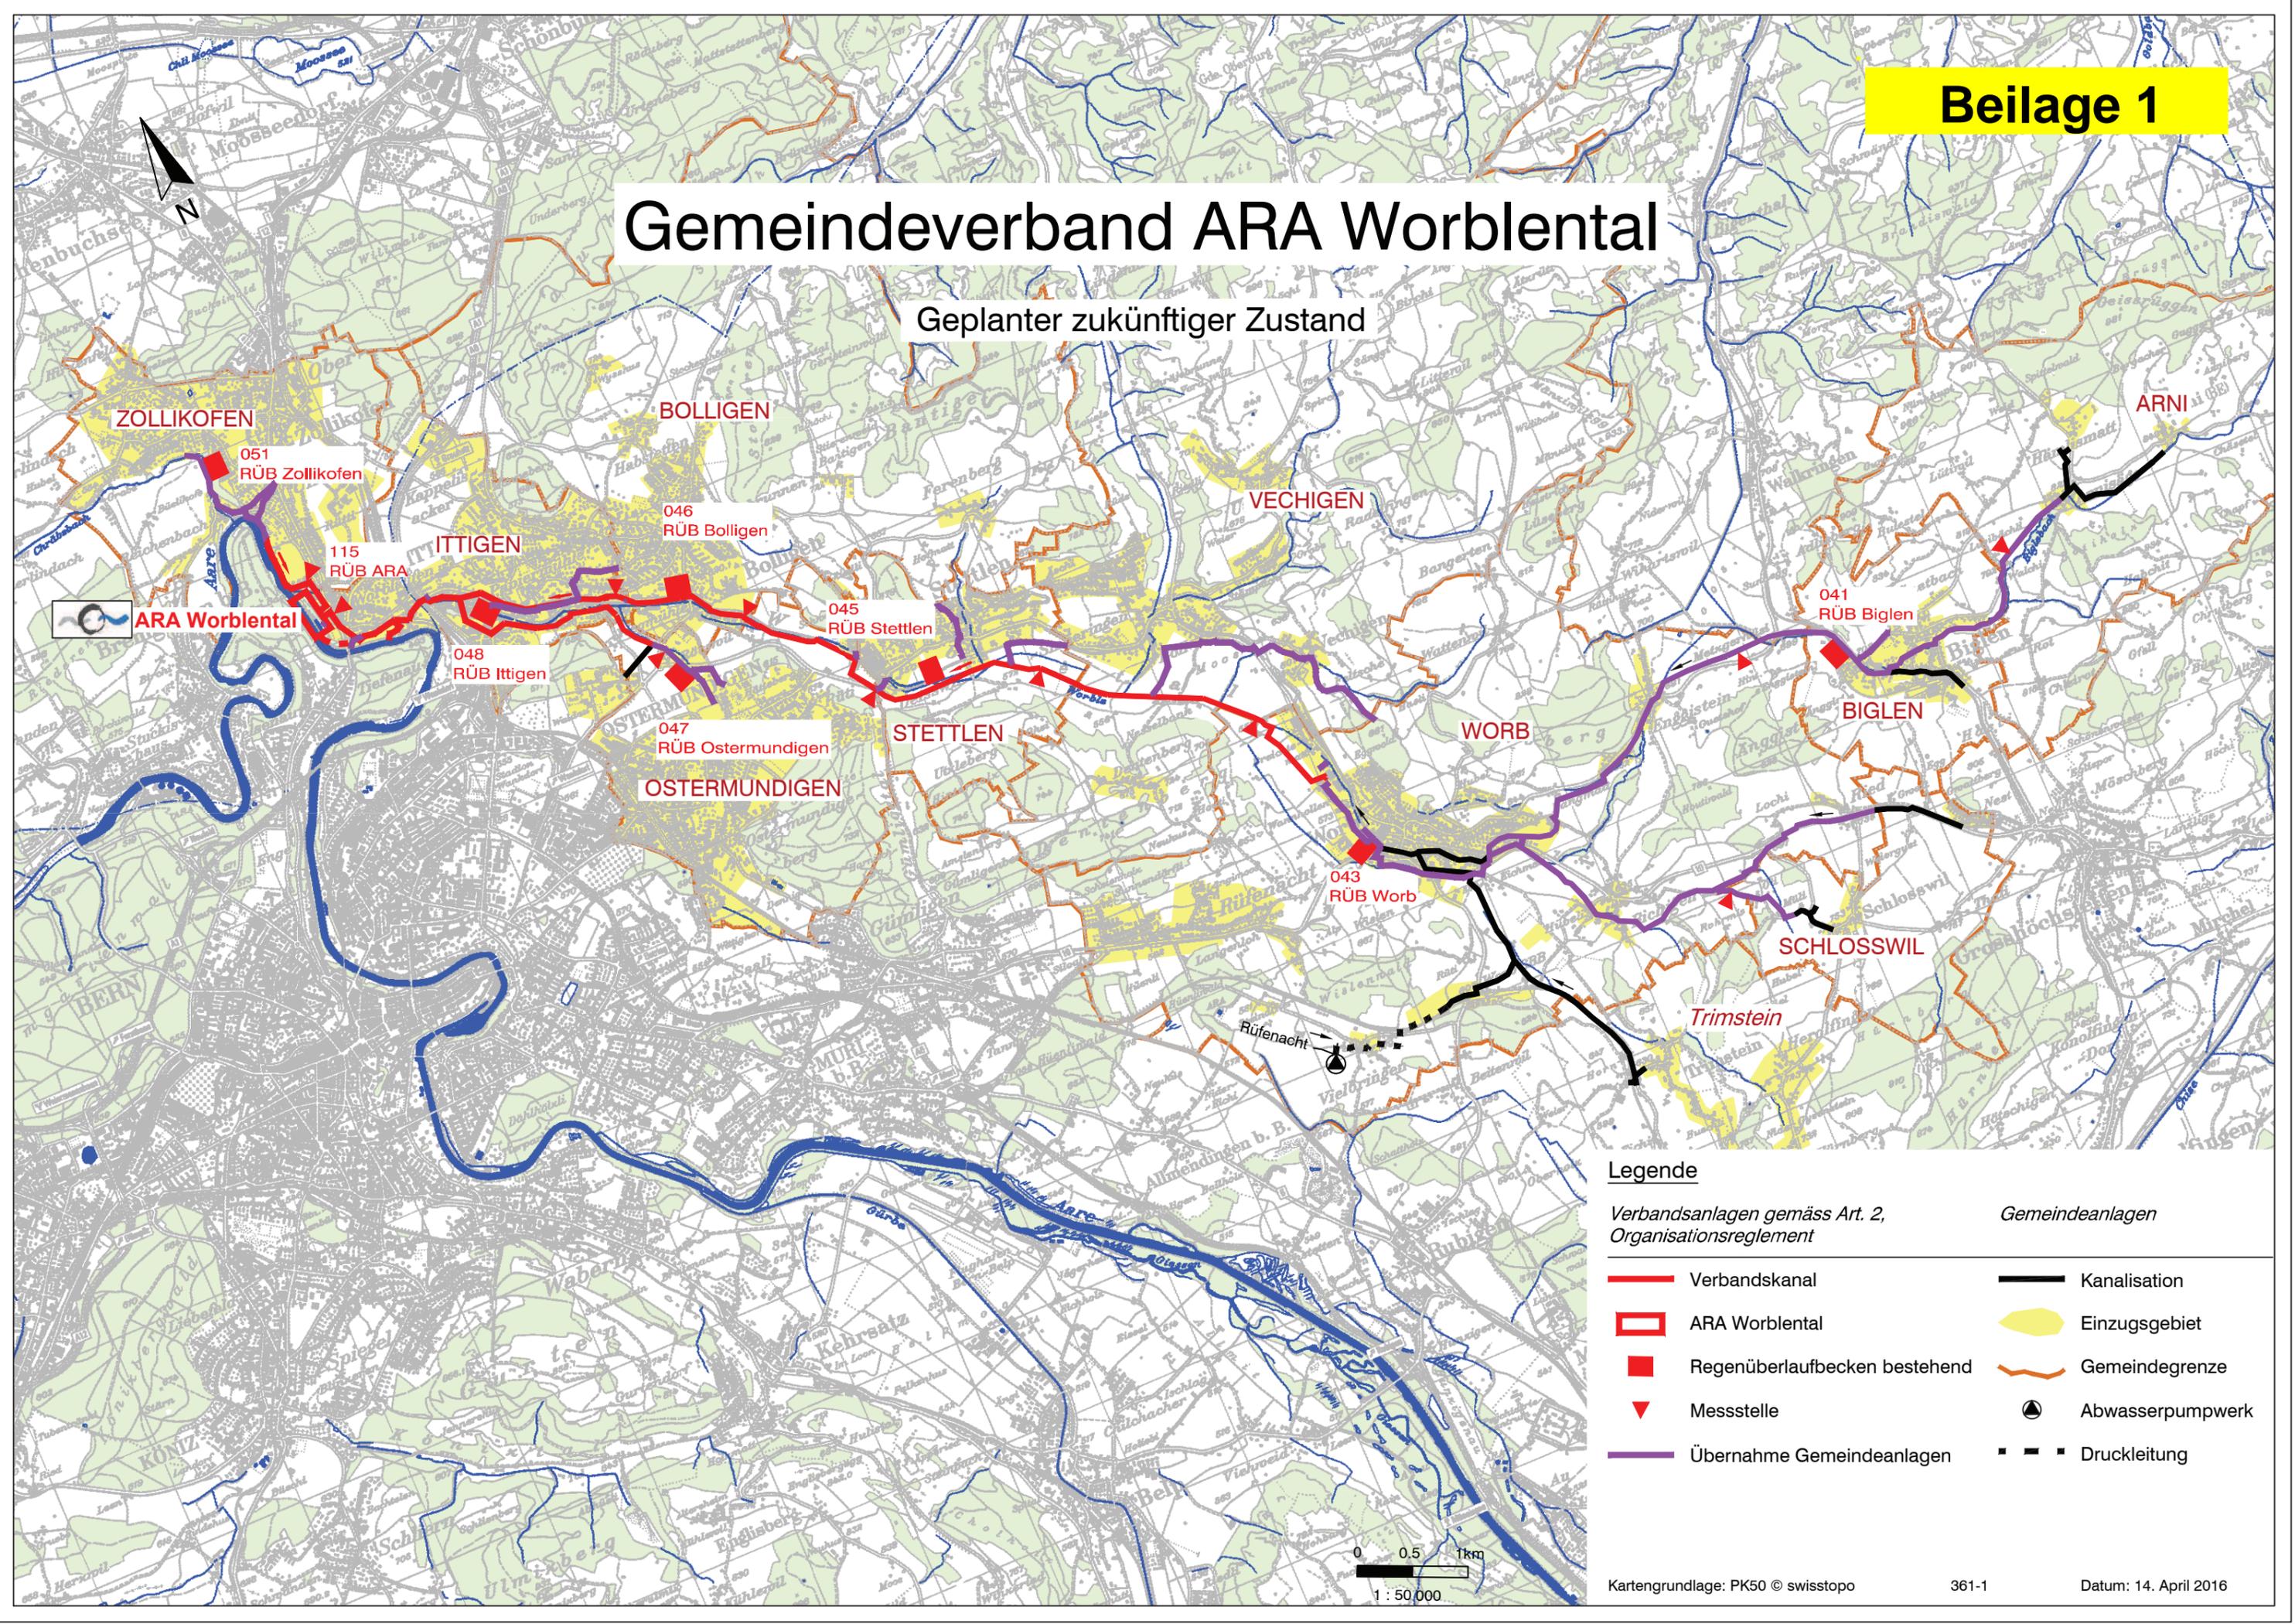

Legende

- | Verbandsanlagen gemäss Art. 2, Organisationsreglement | Gemeindeanlagen |
|---|------------------|
| Verbandskanal | Kanalisation |
| ARA Worblental | Einzugsgebiet |
| Regenüberlaufbecken bestehend | Gemeindegrenze |
| Messstelle | Abwasserpumpwerk |
| Übernahme Gemeindeanlagen | Druckleitung |

