

## GENEHMIGUNGSVERMERKE

Mitwirkung vom	16.3.2017 bis 27.4.2017
Vorprüfung vom	26.1.2018
Publikation im Anzeiger Region Bern vom	21.9.2018 und 26.9.2018
Publikation im Amtsblatt des Kantons Bern vom	26.9.2018
Öffentliche Auflage vom	24.9.2018 bis 2.11.2018
Rechtsverwahrungen	0
Erledigte Einsprachen	0
Unerledigte Einsprachen	2

**Beschlossen durch den Gemeinderat am 22.1.2019**

**Beschlossen durch den Grossen Gemeinderat am**

**Beschlossen durch die Stimmberechtigten am**

Namens der Einwohnergemeinde

Der Präsident

Die Sekretärin

.....

Die Richtigkeit dieser Angaben bescheinigt:

Die Gemeindeschreiberin

.....

**Genehmigt durch das Amt für Gemeinden und Raumordnung AGR**

## Beilage 1

### ÜBERBAUUNGSORDNUNG "LINDENDORF II"

#### Überbauungsplan Massstab 1 : 1'000

Die Überbauungsordnung besteht aus:


- Überbauungsplan Massstab 1 : 1'000
- Überbauungsvorschriften

Weitere Unterlagen:

- Erläuterungsbericht

Beschluss GGR

22. Januar 2019

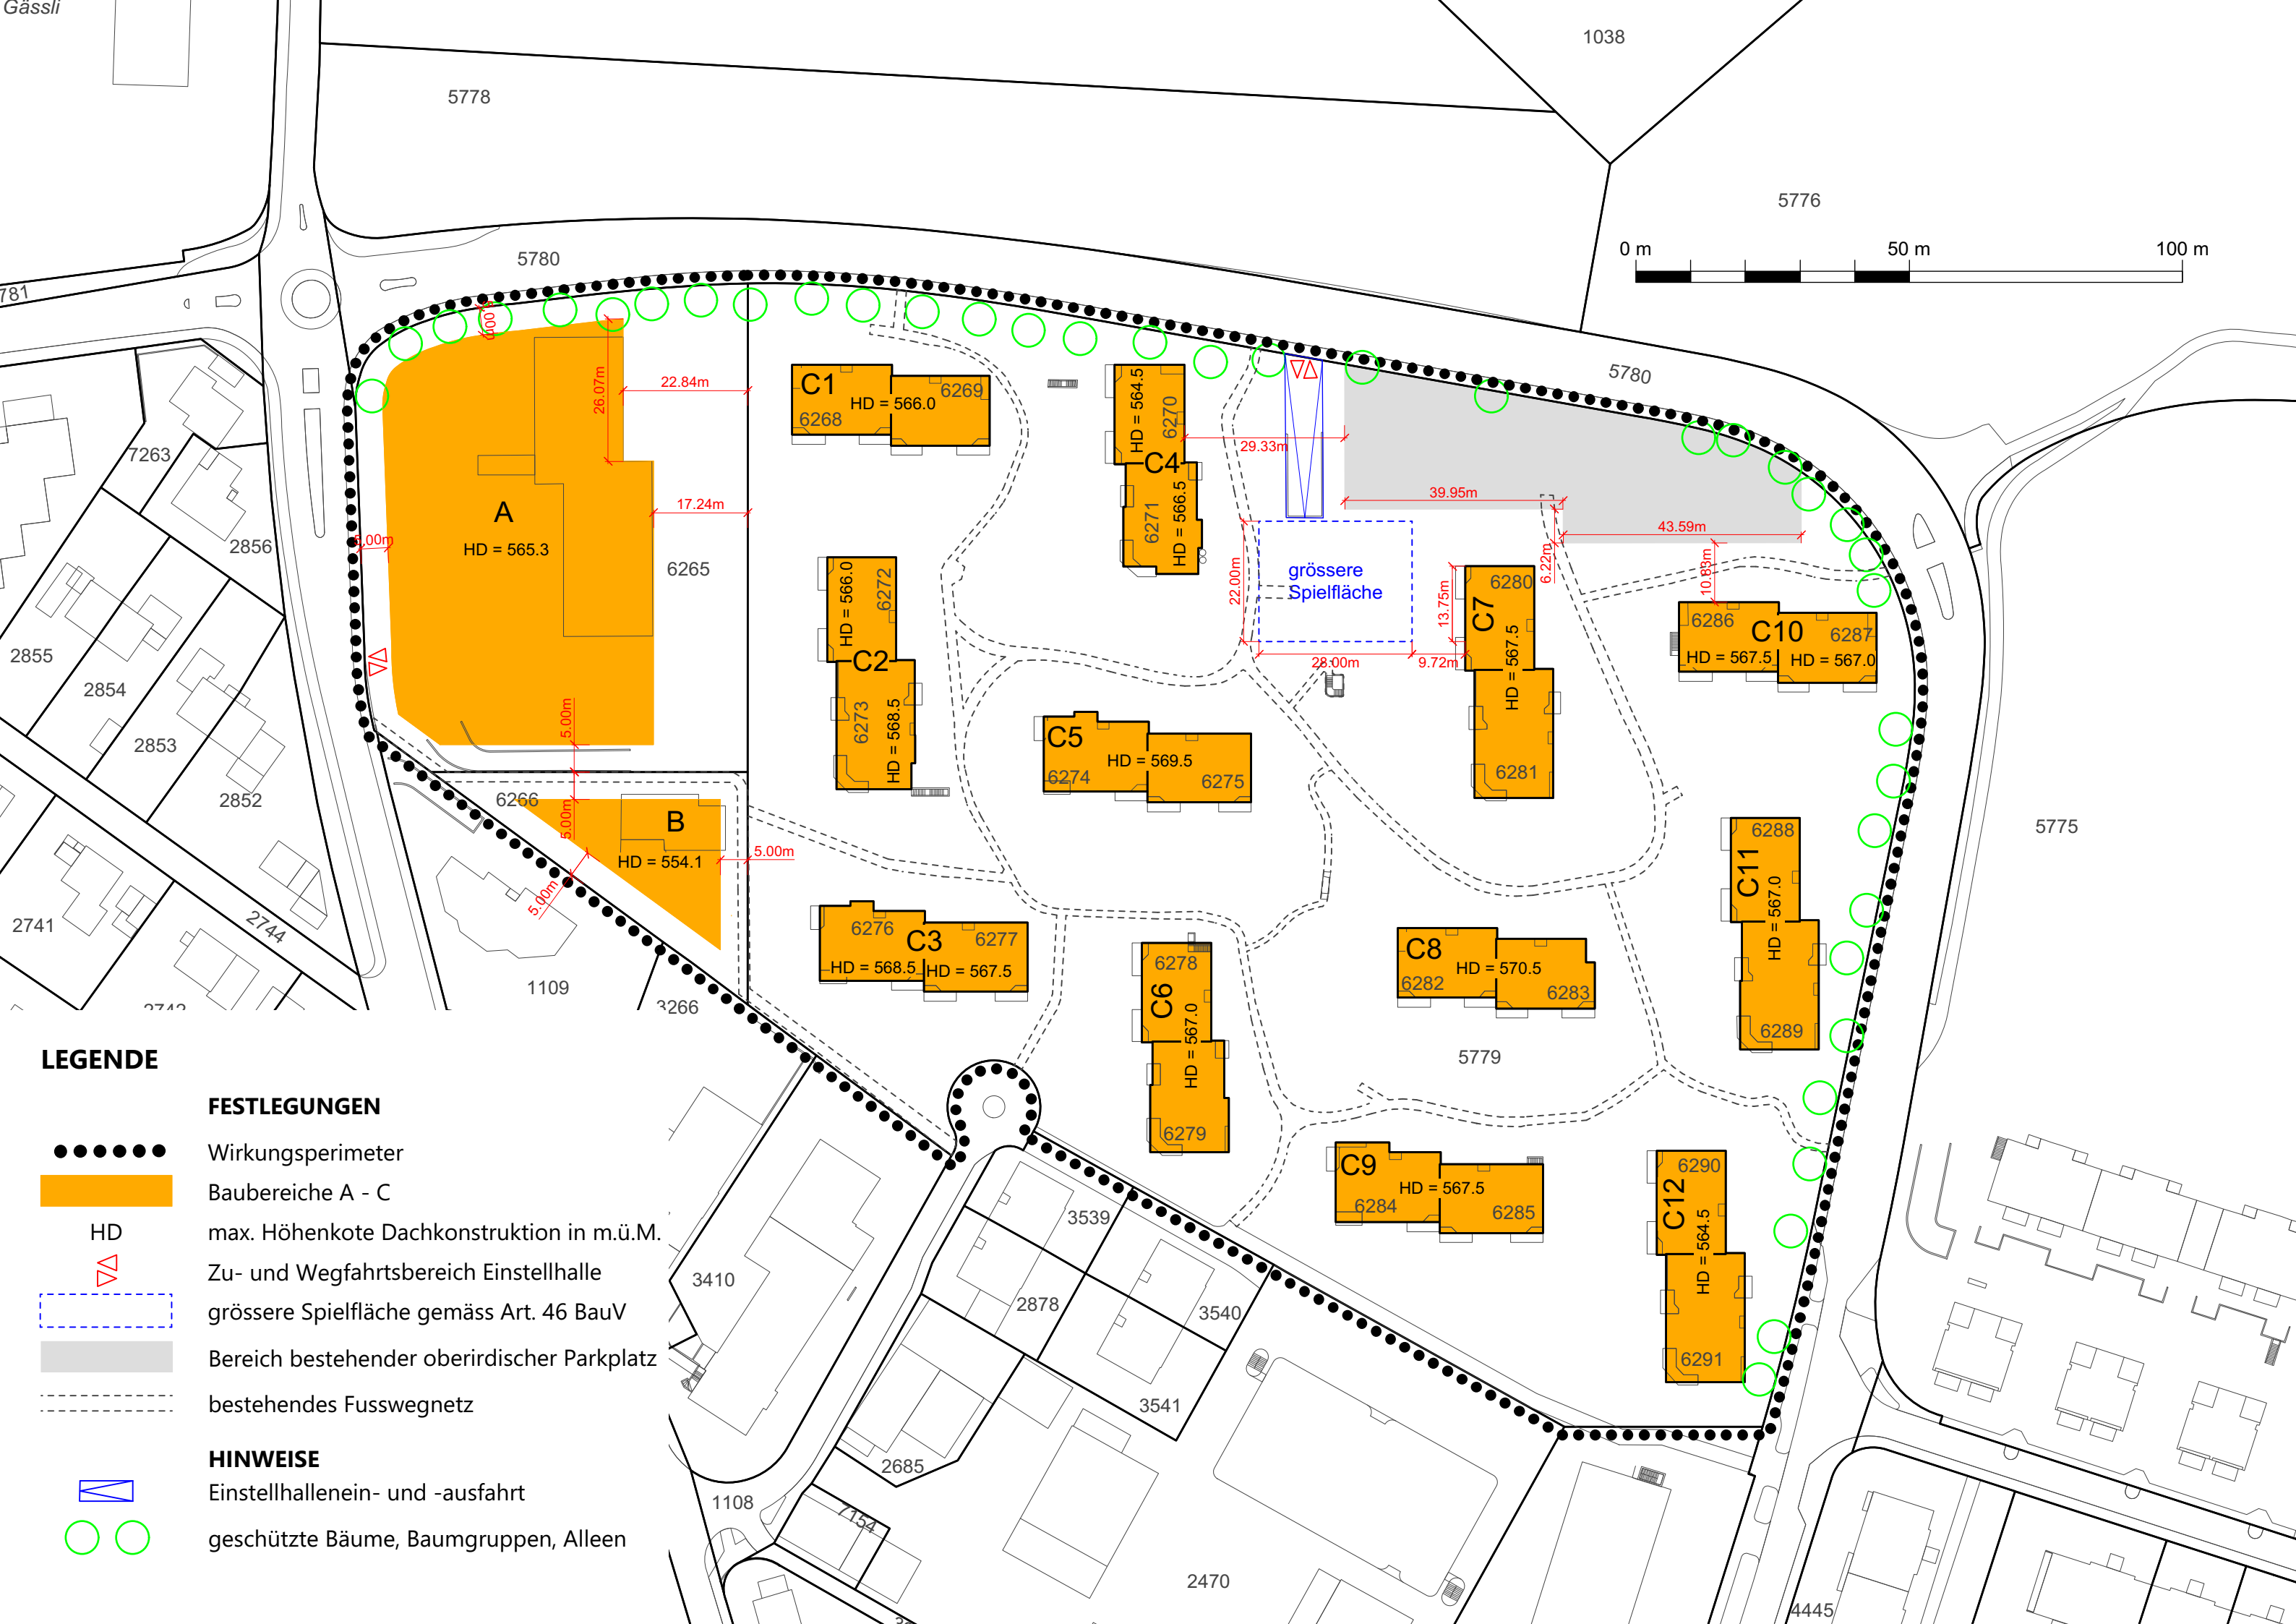

**LEGENDE**

- FESTLEGUNGEN**
- Wirkungsperimeter
  - Baubereiche A - C
  - HD max. Höhenkote Dachkonstruktion in m.ü.M.
  - ▽△ Zu- und Wegfahrtsbereich Einstellhalle
  - größere Spielfläche gemäss Art. 46 BauV
  - Bereich bestehender oberirdischer Parkplatz
  - bestehendes Fusswegnetz
- HINWEISE**
- ▽△ Einstellhallenein- und -ausfahrt
  - geschützte Bäume, Baumgruppen, Alleen

C1  
HD = 566.0  
6268 6269

C4  
HD = 564.5  
6270  
6271  
HD = 566.5

C2  
HD = 566.0  
6272  
6273  
HD = 568.5

C5  
HD = 569.5  
6274 6275

C7  
HD = 567.5  
6280  
6281  
HD = 567.5

C10  
6286 6287  
HD = 567.5 HD = 567.0

C3  
6276 6277  
HD = 568.5 HD = 567.5

C6  
6278  
HD = 567.0  
6279

C8  
6282 6283  
HD = 570.5

C11  
6288  
HD = 567.0  
6289

C9  
6284 6285  
HD = 567.5

C12  
6290  
HD = 564.5  
6291

5778

1038

5776

5780

5780

5775

5779

3539

2878

3540

3541

2685

1108

2470

4445

781

7263

2856

2855

2854

2853

2852

2741

2744

2742

1109

3266

3410

2878

3541

1108

7154

0 m

50 m

100 m

A  
HD = 565.3

B  
HD = 554.1

größere  
Spielfläche

26.07m  
22.84m  
17.24m  
5.00m  
5.00m  
5.00m  
5.00m

29.33m  
39.95m  
43.59m  
10.83m  
6.22m  
13.75m  
9.72m  
28.00m  
22.00m