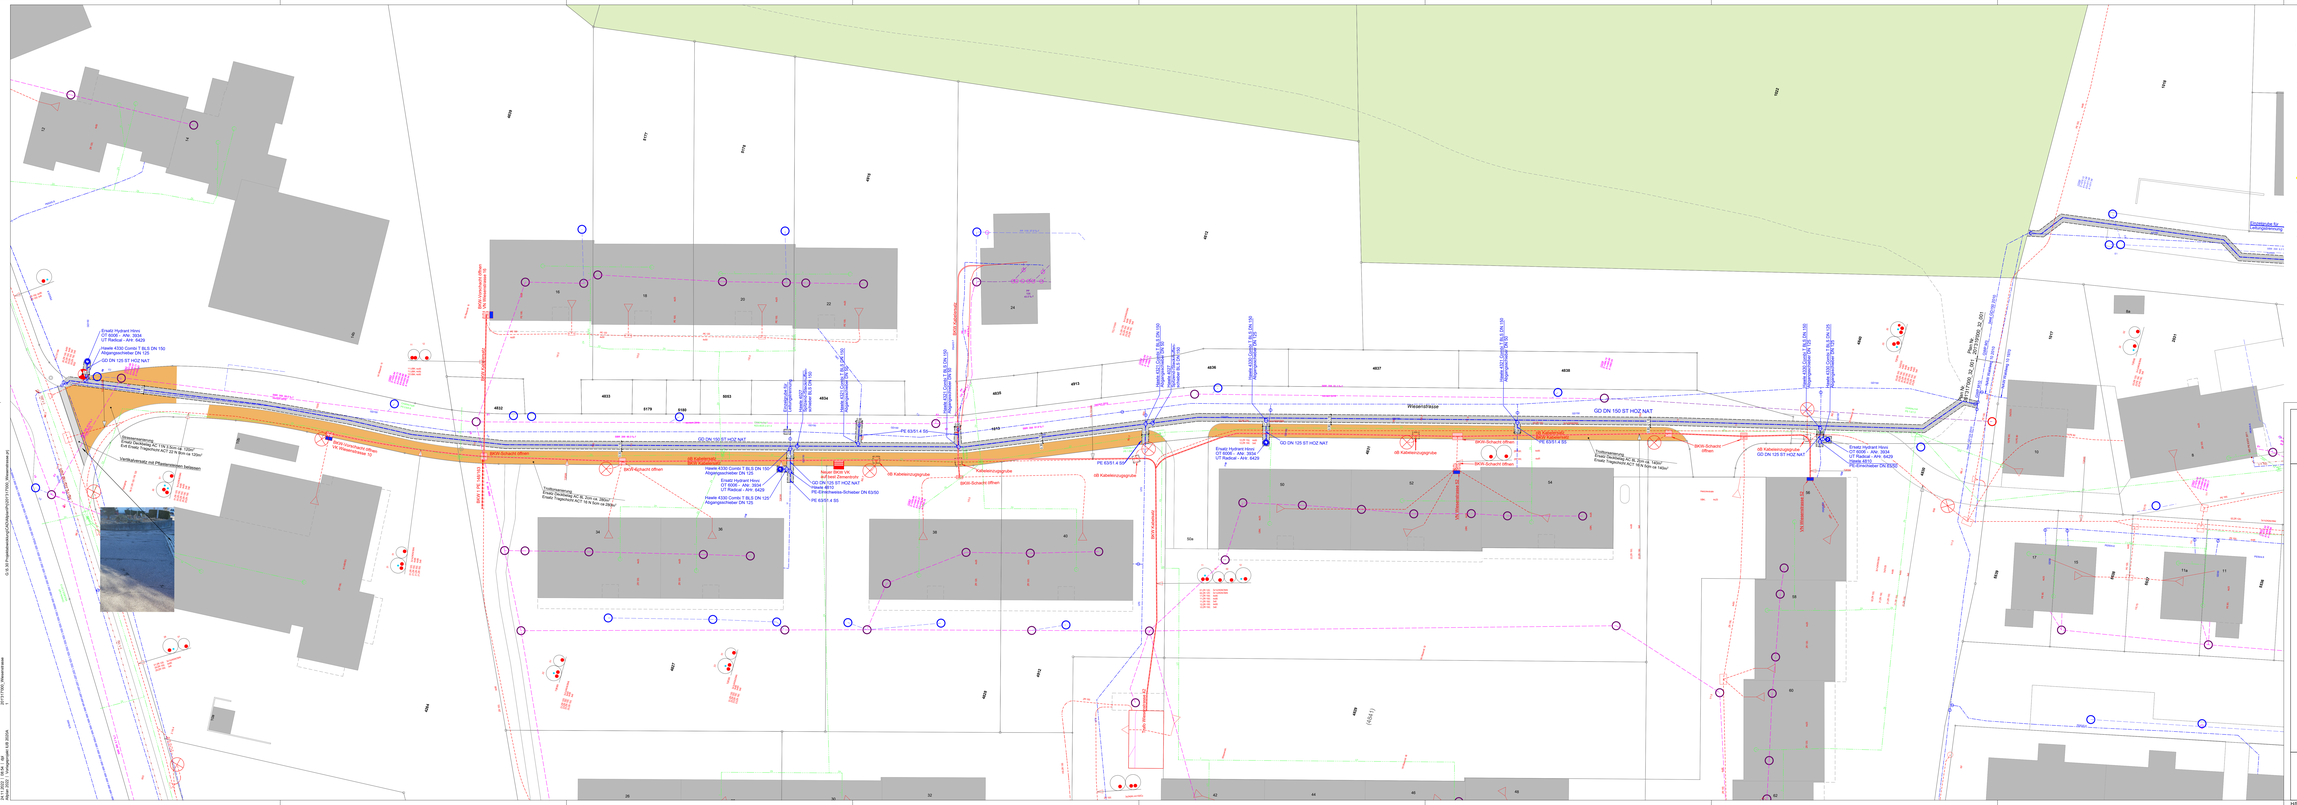
Wiesenstrasse
GD DN 150 ST HDZ NAT
GD DN 120 ST HDZ NAT
PE 63/51 4 SDR
Erwatz Hydrant Hovo
UT 6506/ - Art. 3524
UT Radical - Art. 6429
Hawle 4300 Combi T BLS DN 150
Abgangsschieber DN 150
Hawle 4300 Combi T BLS DN 120
Abgangsschieber DN 120
Erwatz Hydrant Hovo
UT 6506/ - Art. 3524
UT Radical - Art. 6429
Hawle 4300 Combi T BLS DN 150/
Abgangsschieber DN 125
Hawle 4300 Combi T BLS DN 120/
Abgangsschieber DN 125
Hawle 4300 Combi T BLS DN 150
Abgangsschieber DN 150
Hawle 4300 Combi T BLS DN 120
Abgangsschieber DN 125
Hawle 4300 Combi T BLS DN 120
Abgangsschieber DN 125
Erwatz Hydrant Hovo
UT 6506/ - Art. 3524
UT Radical - Art. 6429
Hawle 4300 Combi T BLS DN 120
Abgangsschieber DN 125
Erwatz Hydrant Hovo
UT 6506/ - Art. 3524
UT Radical - Art. 6429
Hawle 4300
Abgangsschieber DN 125
Erwatz Hydrant Hovo
UT 6506/ - Art. 3524
UT Radical - Art. 6429
Hawle 4300
Abgangsschieber DN 125
Erwatz Hydrant Hovo
UT 6506/ - Art. 3524
UT Radical - Art. 6429
Hawle 4300
Abgangsschieber DN 125
Erwatz Hydrant Hovo
UT 6506/ - Art. 3524
UT Radical - Art. 6429
Hawle 4300
Abgangsschieber DN 125
Hawle 4300 Combi T BLS DN 150/
Abgangsschieber DN 125
Hawle 4300 Combi T BLS DN 120/