

GENEHMIGUNGSVERMERKE

Mitwirkungsauftrag vom 9.6.1992 bis 8.7.1992
 Vorprüfung vom 15.1.1993
 Publikation im Amtsblatt vom 13.11.1993 im Amtsanzeiger vom 12.11.1993
 Öffentliche Auflage des Überbauungsplanes vom 15.3.1993 bis 13.4.1993
 Einspracheverhandlung am 28.4.1993 Rechtsverhandlungen
 Erledigte Einsprachen 2 Unerledigte Einsprachen 1
 BESCHLOSSEN durch den GEMEINDERAT am 15.6.1993

Beschlossen durch den Gemeinderat

EINWOHNERGEMEINDE OSTERMUNDIGEN
 Namens des Gemeinderates



V. Schaefer
 Der Präsident: Der Gemeindevorsteher

Genehmigt, beziehungsweise beschlossen, durch die Kant. Baudirektion

GENEHMIGT gemäss
 Beschluss vom 3.9.93
 BAUDIREKTION DES KANTONS BERN
 Die Direktorin
V. Schaefer

Einwohnergemeinde Ostermuidigen
 Gemeinde Bern

Kanton Bern



ÜBERBAUUNGSORDNUNG Detailerschliessungsstrasse Bolligenstrasse bis Intermilch

ÄNDERUNG DES STRASSENPLANES Bolligenstrasse Anschluss Detailerschliessungsstrasse (Art. 33.Ab. 2. und 3. SBG)

Situation 1:500

Bestandteil der Überbauungsordnung:
 Situation 1:500 Nr. 190 238-01


Zugehörige Pläne:
 Längsprofil 1:500/50 N. 190 238-02
 Querprofile 1:100 N. 190 238-03
 Normalprofil 1:50 N. 190 238-04

Anderungen	23. Mai '92	Al Marco Corneli	10.11.1992	D1 s. Anbei	Projektiert	Wiedemeyer
	14. Mai '92	Bl Marco Corneli	9.2.1993	E.J.L. Locher	Gezeichnet	Blang
	19. Okt. 1992	C.J. M. Blöcher			Kontrolliert	grf
					Datum	10.12.1991
					Format	60x126
					Auftr.-Nr.	190238
					Plan-Nr.	21-01E

Emch+ Berger Emch+Berger Bern AG
 Ingenieurunternehmung
 3007 Bern
 Telefon 031/25 23 23

Legende

- Perimeter der Überbauungsordnung
- ... Perimeter des Strassenplanes
- Anpassung Bolligenstrasse und Kreisell
- Detailerschliessungsstrasse
- Gehwege
- Bestehende Strassen, Wege
- Bankette, Grünflächen
- Neue Bäume
- Bestehende Bäume
- ⊗ Neue Kandelaber
- ⊗ Bestehende Kandelaber
- EK Einlauf
- SS Einlauf mit Schlammfänger
- KS Kontrollschacht

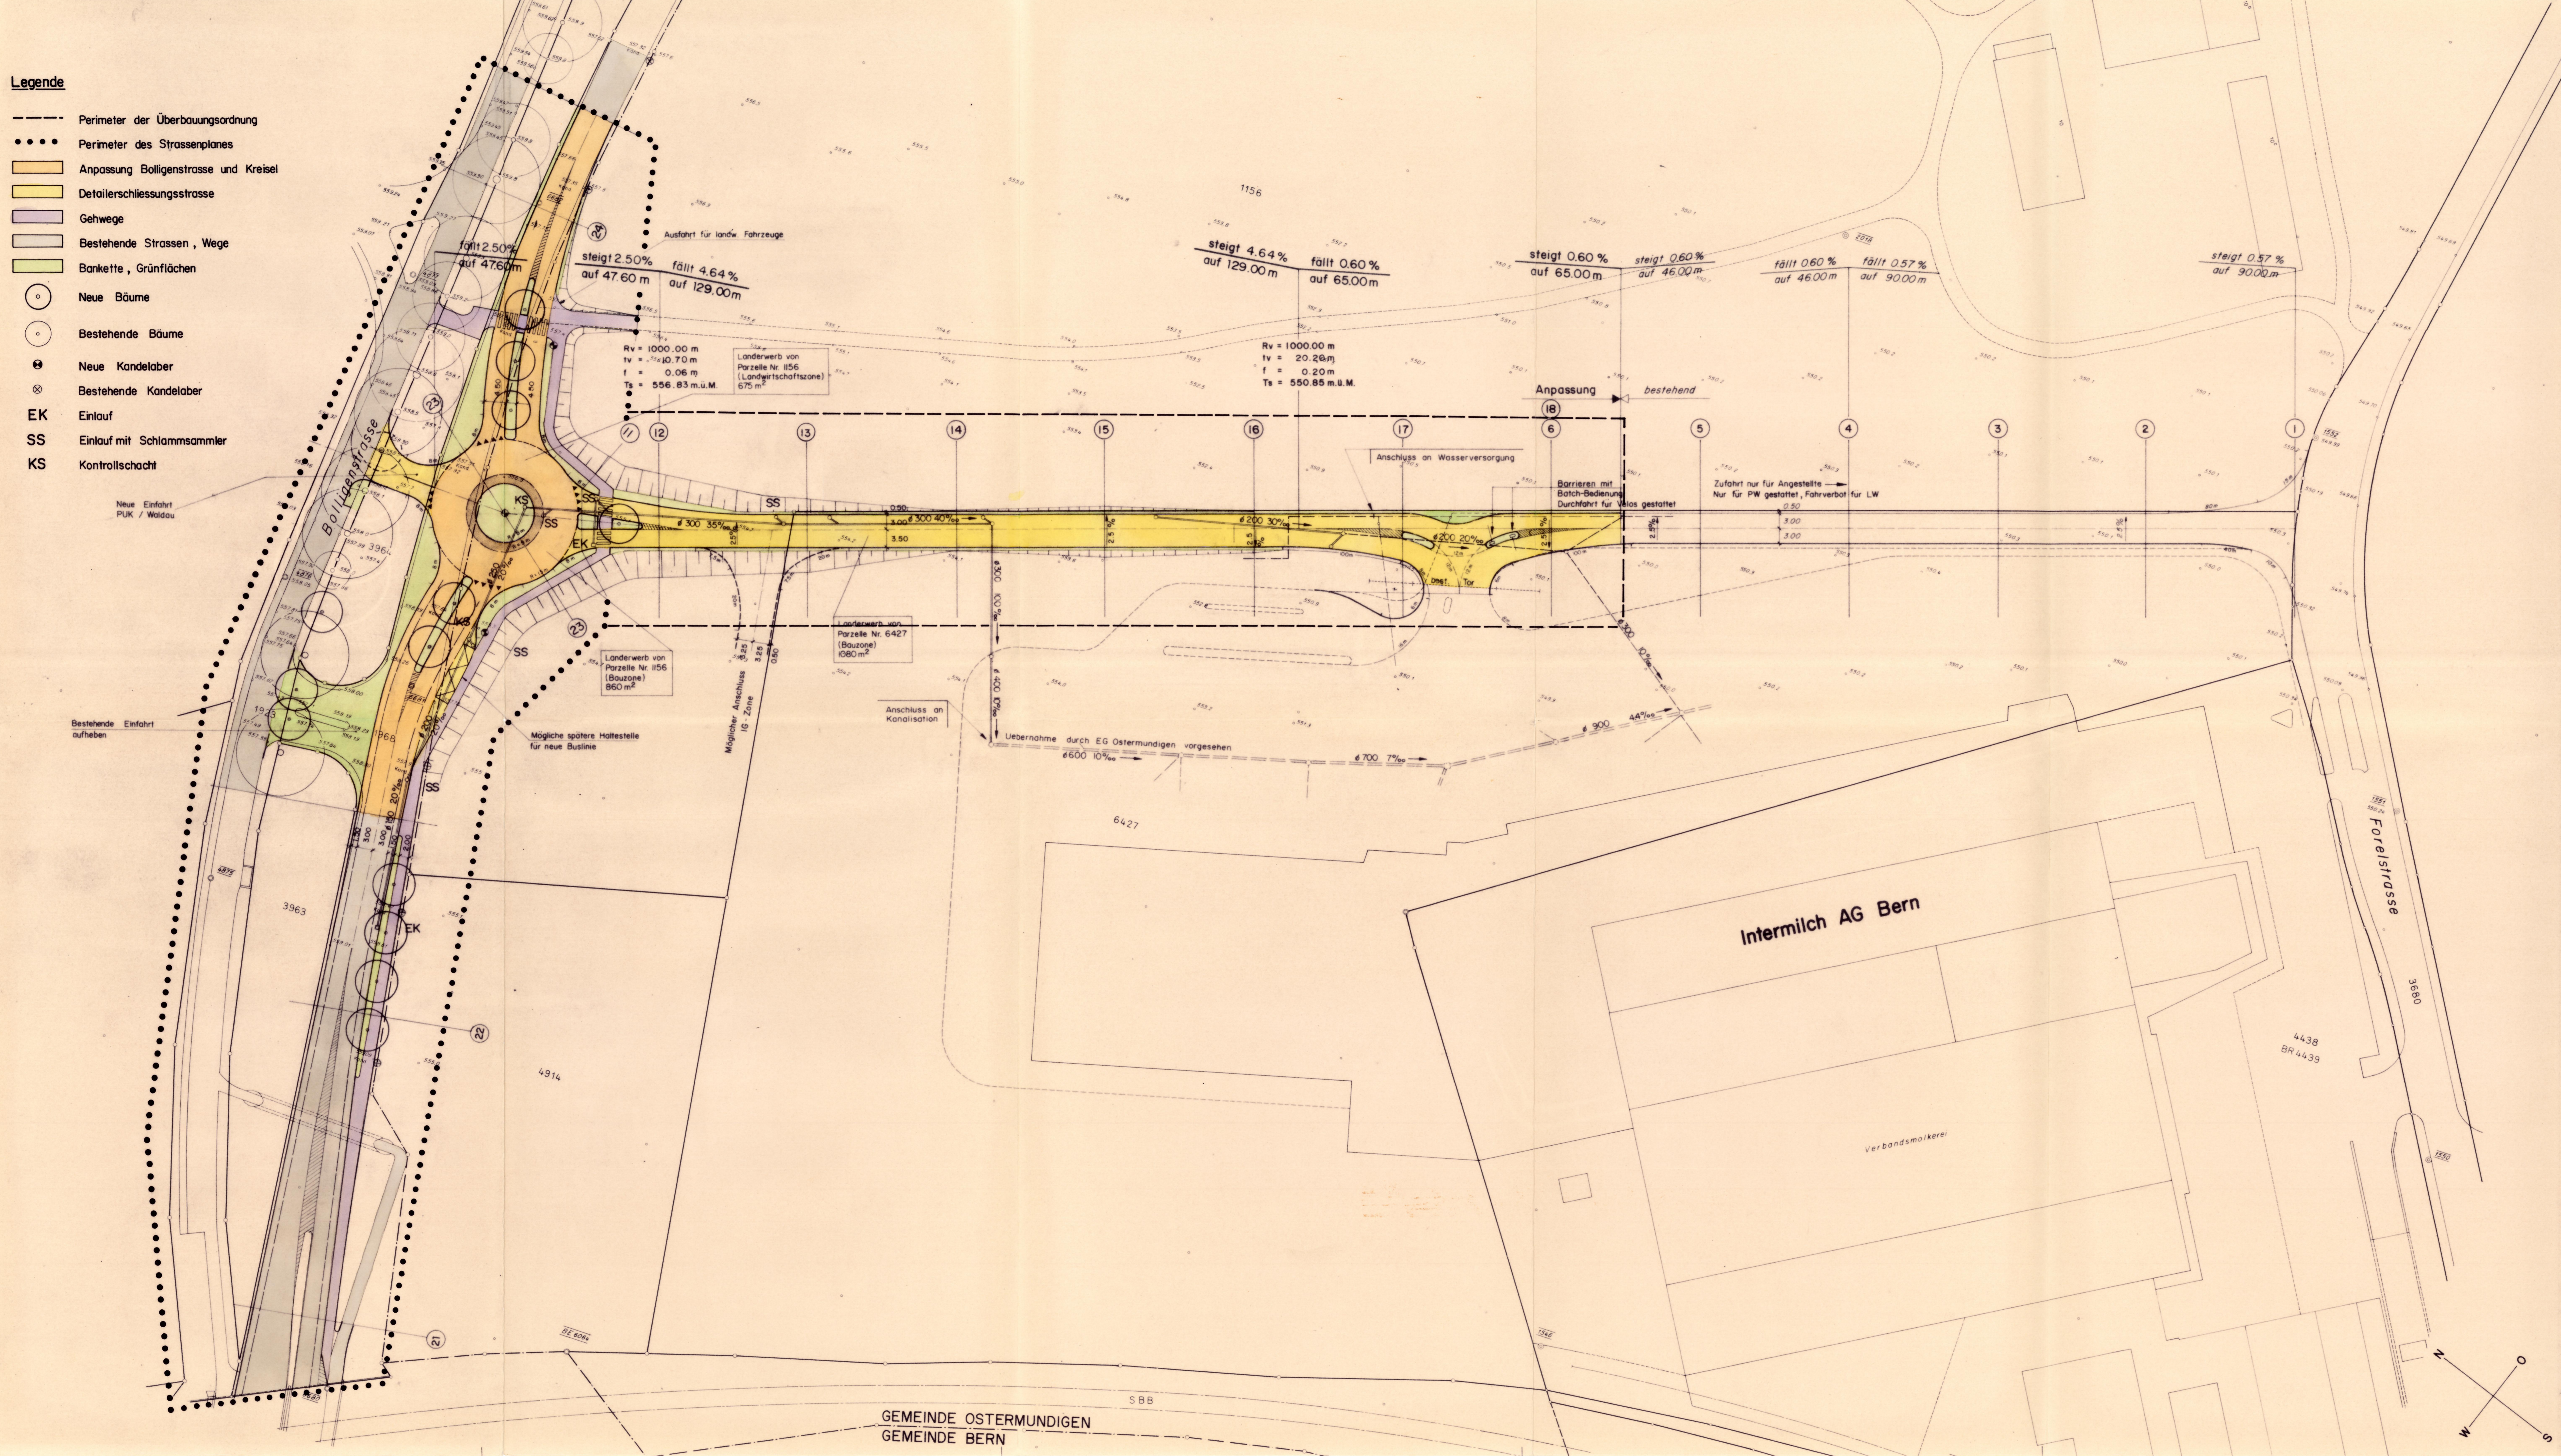

GEMEINDE OSTERMUNDIGEN
 GEMEINDE BERN