
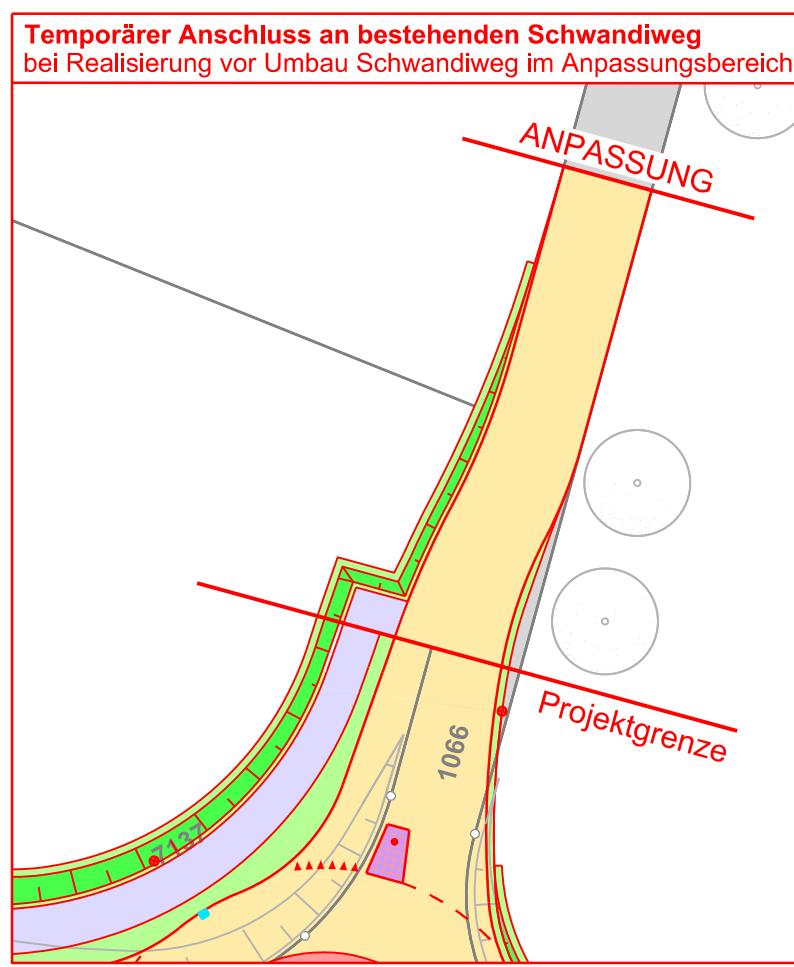


 

- Legende**
- | bestehend | projektiert |
|-----------|---|
| [Symbol] | [Symbol] Strassenachse |
| [Symbol] | [Symbol] Strassenrand nicht überfahrbar |
| [Symbol] | [Symbol] Strassenrand überfahrbar |
| [Symbol] | [Symbol] Markierung Weiss |
| [Symbol] | [Symbol] Markierung Gelb |
| [Symbol] | [Symbol] Abbruch / Rückbau |
| [Symbol] | [Symbol] Ausbau Fahrbahn Kantonsstrasse |
| [Symbol] | [Symbol] Anpassung Fahrbahn Nebenstrasse |
| [Symbol] | [Symbol] Anpassung Vorplatz und Einfahrt |
| [Symbol] | [Symbol] Gehweg / Radweg |
| [Symbol] | [Symbol] Insel befestigt / Pflasterung |
| [Symbol] | [Symbol] Gebäude |
| [Symbol] | [Symbol] Kunstbauten |
| [Symbol] | [Symbol] Bankett / Grünfläche |
| [Symbol] | [Symbol] Dammböschung |
| [Symbol] | [Symbol] Gewässer |
| [Symbol] | [Symbol] Ergänzungen AV (B+S) / Aufnahme Vermessung |
| [Symbol] | [Symbol] Gleisachse |
| [Symbol] | [Symbol] Sichtweite Strasse |
| [Symbol] | [Symbol] Sichtweite Gehweg |
| [Symbol] | [Symbol] Baum / Busch / Hecke |
| [Symbol] | [Symbol] Inselfosten |
| [Symbol] | [Symbol] Kandelaber |
| [Symbol] | [Symbol] KS OB / Elektro |
| [Symbol] | [Symbol] SS / KS / ES |
| [Symbol] | [Symbol] Ein- / Ausfahrt |
| [Symbol] | [Symbol] Wanderweg |
| [Symbol] | [Symbol] Drittkategorie: Erschliessung Schwandweg |
| [Symbol] | [Symbol] Wasserbauplan Worle |

Oberrichter: 234
Strassenart: Bern - Boll - Worle
Gemeinde: Stettlen, Ostermündigen
Projekt vom: 31.03.2021

Resident: 61.0080
Plan-Nr.: 001
Format: 60 x 210

Strassenplan

Situation 1:500

Deisswil, Sanierung Bernstrasse

Integrierte Bestandteile der Plangenehmigung				
Genehmigungsdossier				
Beilage Nr.:	Plan-Nr.:	Datum:	Revidiert	Bezeichnung / Massstab:
1	001	31.03.2021		Situationsplan 1:500
2	002	31.03.2021		Querprofil 1:100
3	003	31.03.2021		Normalprofil 1:50
4	004	31.03.2021		Länderverbauplan 1:500
5	005	31.03.2021		Längsprofil 1:500
6	007-010	31.03.2021		Werkleistungspläne 1:200
7		31.03.2021		Lärmmassnahmenbericht

Signalisation nach Art. 107 Abs. 1 SVV werden in einem separaten Verfahren verfügt und publiziert.

Für die Richtigkeit Grundbuchplankopie
Der Nachfühungsgeometer R. Moser
12. April 2021

Projektverfasser: Bauerschaft: