


INTEGRIERTE BESTANDTEILE DER PLANGENEHMUNG

Genehmigungsdossier	Beilage Nr.:	Plan-Nr.:	Datum:	Revidiert	Bezeichnung / Massstab:
1	001	31.03.2021			Situationsplan 1:500
2	002	31.03.2021			Querprofile 1:100
3	003	31.03.2021			Normalprofile 1:50
4	004	31.03.2021			Länderverbesplan 1:500
5	005	31.03.2021			Längenprofile 1:500
6	007-010	31.03.2021			Werkleistungspläne 1:200
7		31.03.2021			Lärmtchnischer Bericht

Signalisation nach Art. 107 Abs. 1 SSV werden in einem separaten Verfahren verfügt und publiziert.

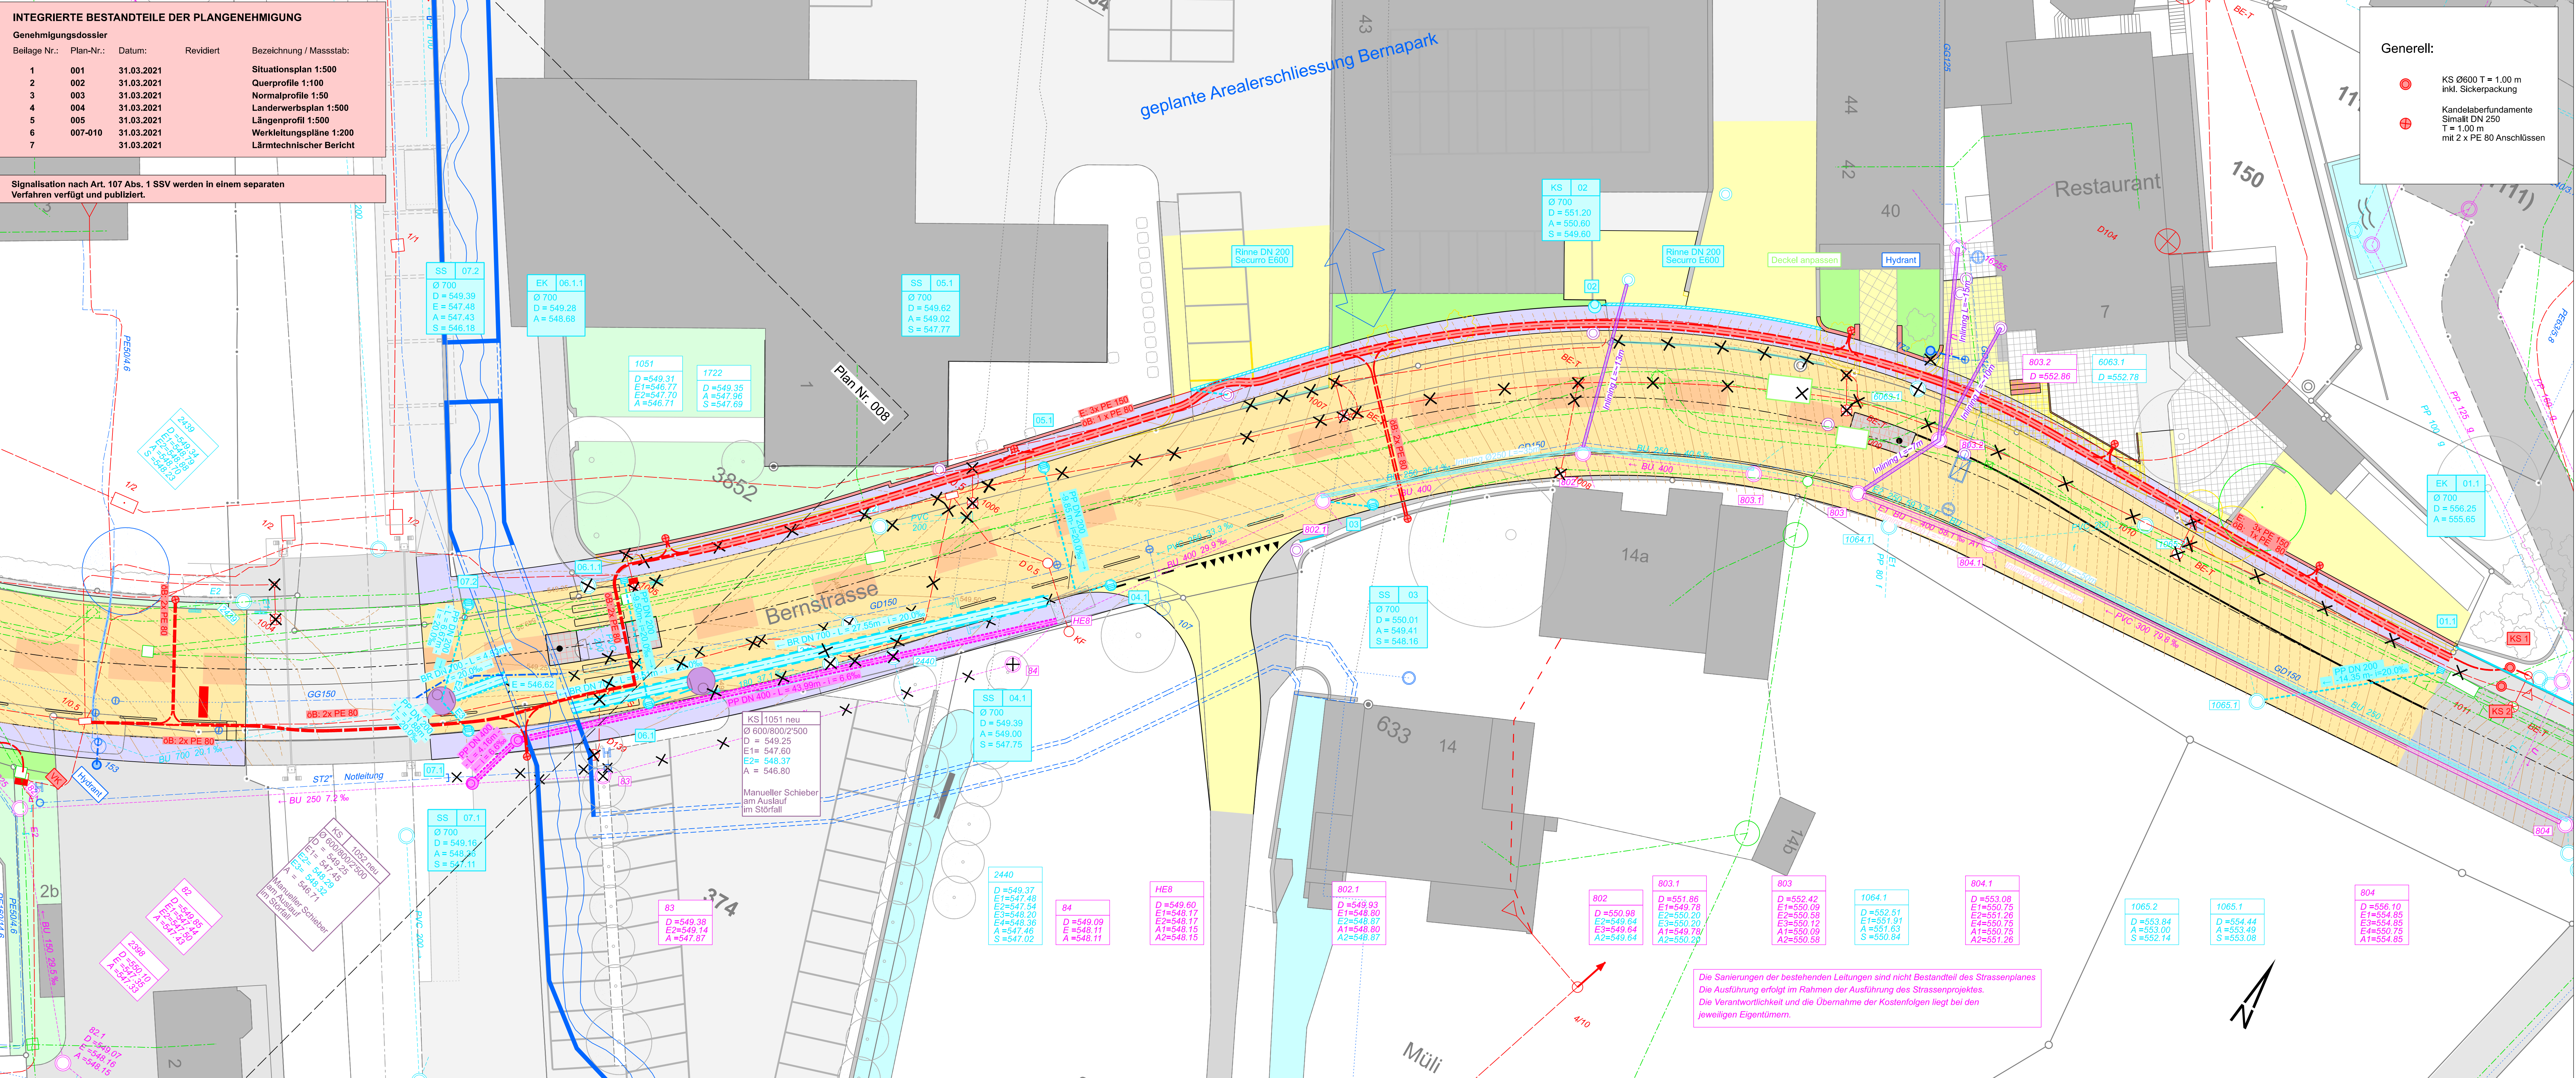

Generell:

- KS Ø600 T = 1.00 m inkl. Sickerpackung
- Kandelaberfundamente Simalit DN 250 T = 1.00 m mit 2 x PE 80 Anschlüssen

Legende

bestehend	projektiert
Elektro, Lage genau / ungenau	Elektro-Rohrblock, -Leitung
Schächte, Beleuchtung	Schächte, Beleuchtung
Wasser, Lage genau / ungenau	Wasser
Schieber, Klappe, Entlüftung, Hahn, Hydrant	Schieber, Hydrant
Mischabwasser, Lage genau / ungenau	Mischabwasser
KS, SS	KS, SS
Regenabwasser, Lage genau / ungenau	Regenabwasser
KS, SS, EK	KS, SS, EK
Schmutzabwasser, Lage genau / ungenau	Schmutzabwasser
KS, SS	KS, SS
Drainage, Lage genau / ungenau	Drainage
KS, SS	KS, SS
Telefon, Lage genau / ungenau	Telefon
Schächte, Telefonkabinen	Schächte
TV, Lage genau / ungenau	TV
Schächte	Schächte
Gas, Lage genau / ungenau	Gas
Schieber, Siphon, Klappe	Schieber
Fernwärme, Lage genau / ungenau	Heizung / Fernwärme
Schächte	Schächte
	best. Leitungen aufheben
	Inlining Mischabwasser Øxxx L=xx m
	Inlining Schmutzabwasser Øxxx L=xx m

Oberingenieurkreis II
Teilbeauftragter des Kantons Bern

Il arondissement d'ingénieur en chef
Office des ponts et chaussées du canton de Berne

Beilage Nr. 6

Strassenplan

Strassen-Nr.	234	Revidiert	
Strassenzug	Bern - Boll - Worb	Projekt-Nr.	61.0080
Gemeinde	Stettlen, Ostermündigen	Plan-Nr.	007
Projekt vom	31.03.2021	Format	45 x 105

Situation Werkleitungen 1:200
Deisswil, Sanierung Bernstrasse

Projektverfassende
B+S AG
Weissstrasse 5
CH-3000 Bern 16
Tel. 031 356 80 80
Fax 031 356 80 01

Die Sanierungen der bestehenden Leitungen sind nicht Bestandteil des Strassenplanes. Die Ausführung erfolgt im Rahmen der Ausführung des Strassenprojektes. Die Verantwortlichkeit und die Übernahme der Kostenfolgen liegt bei den jeweiligen Eigentümern.