



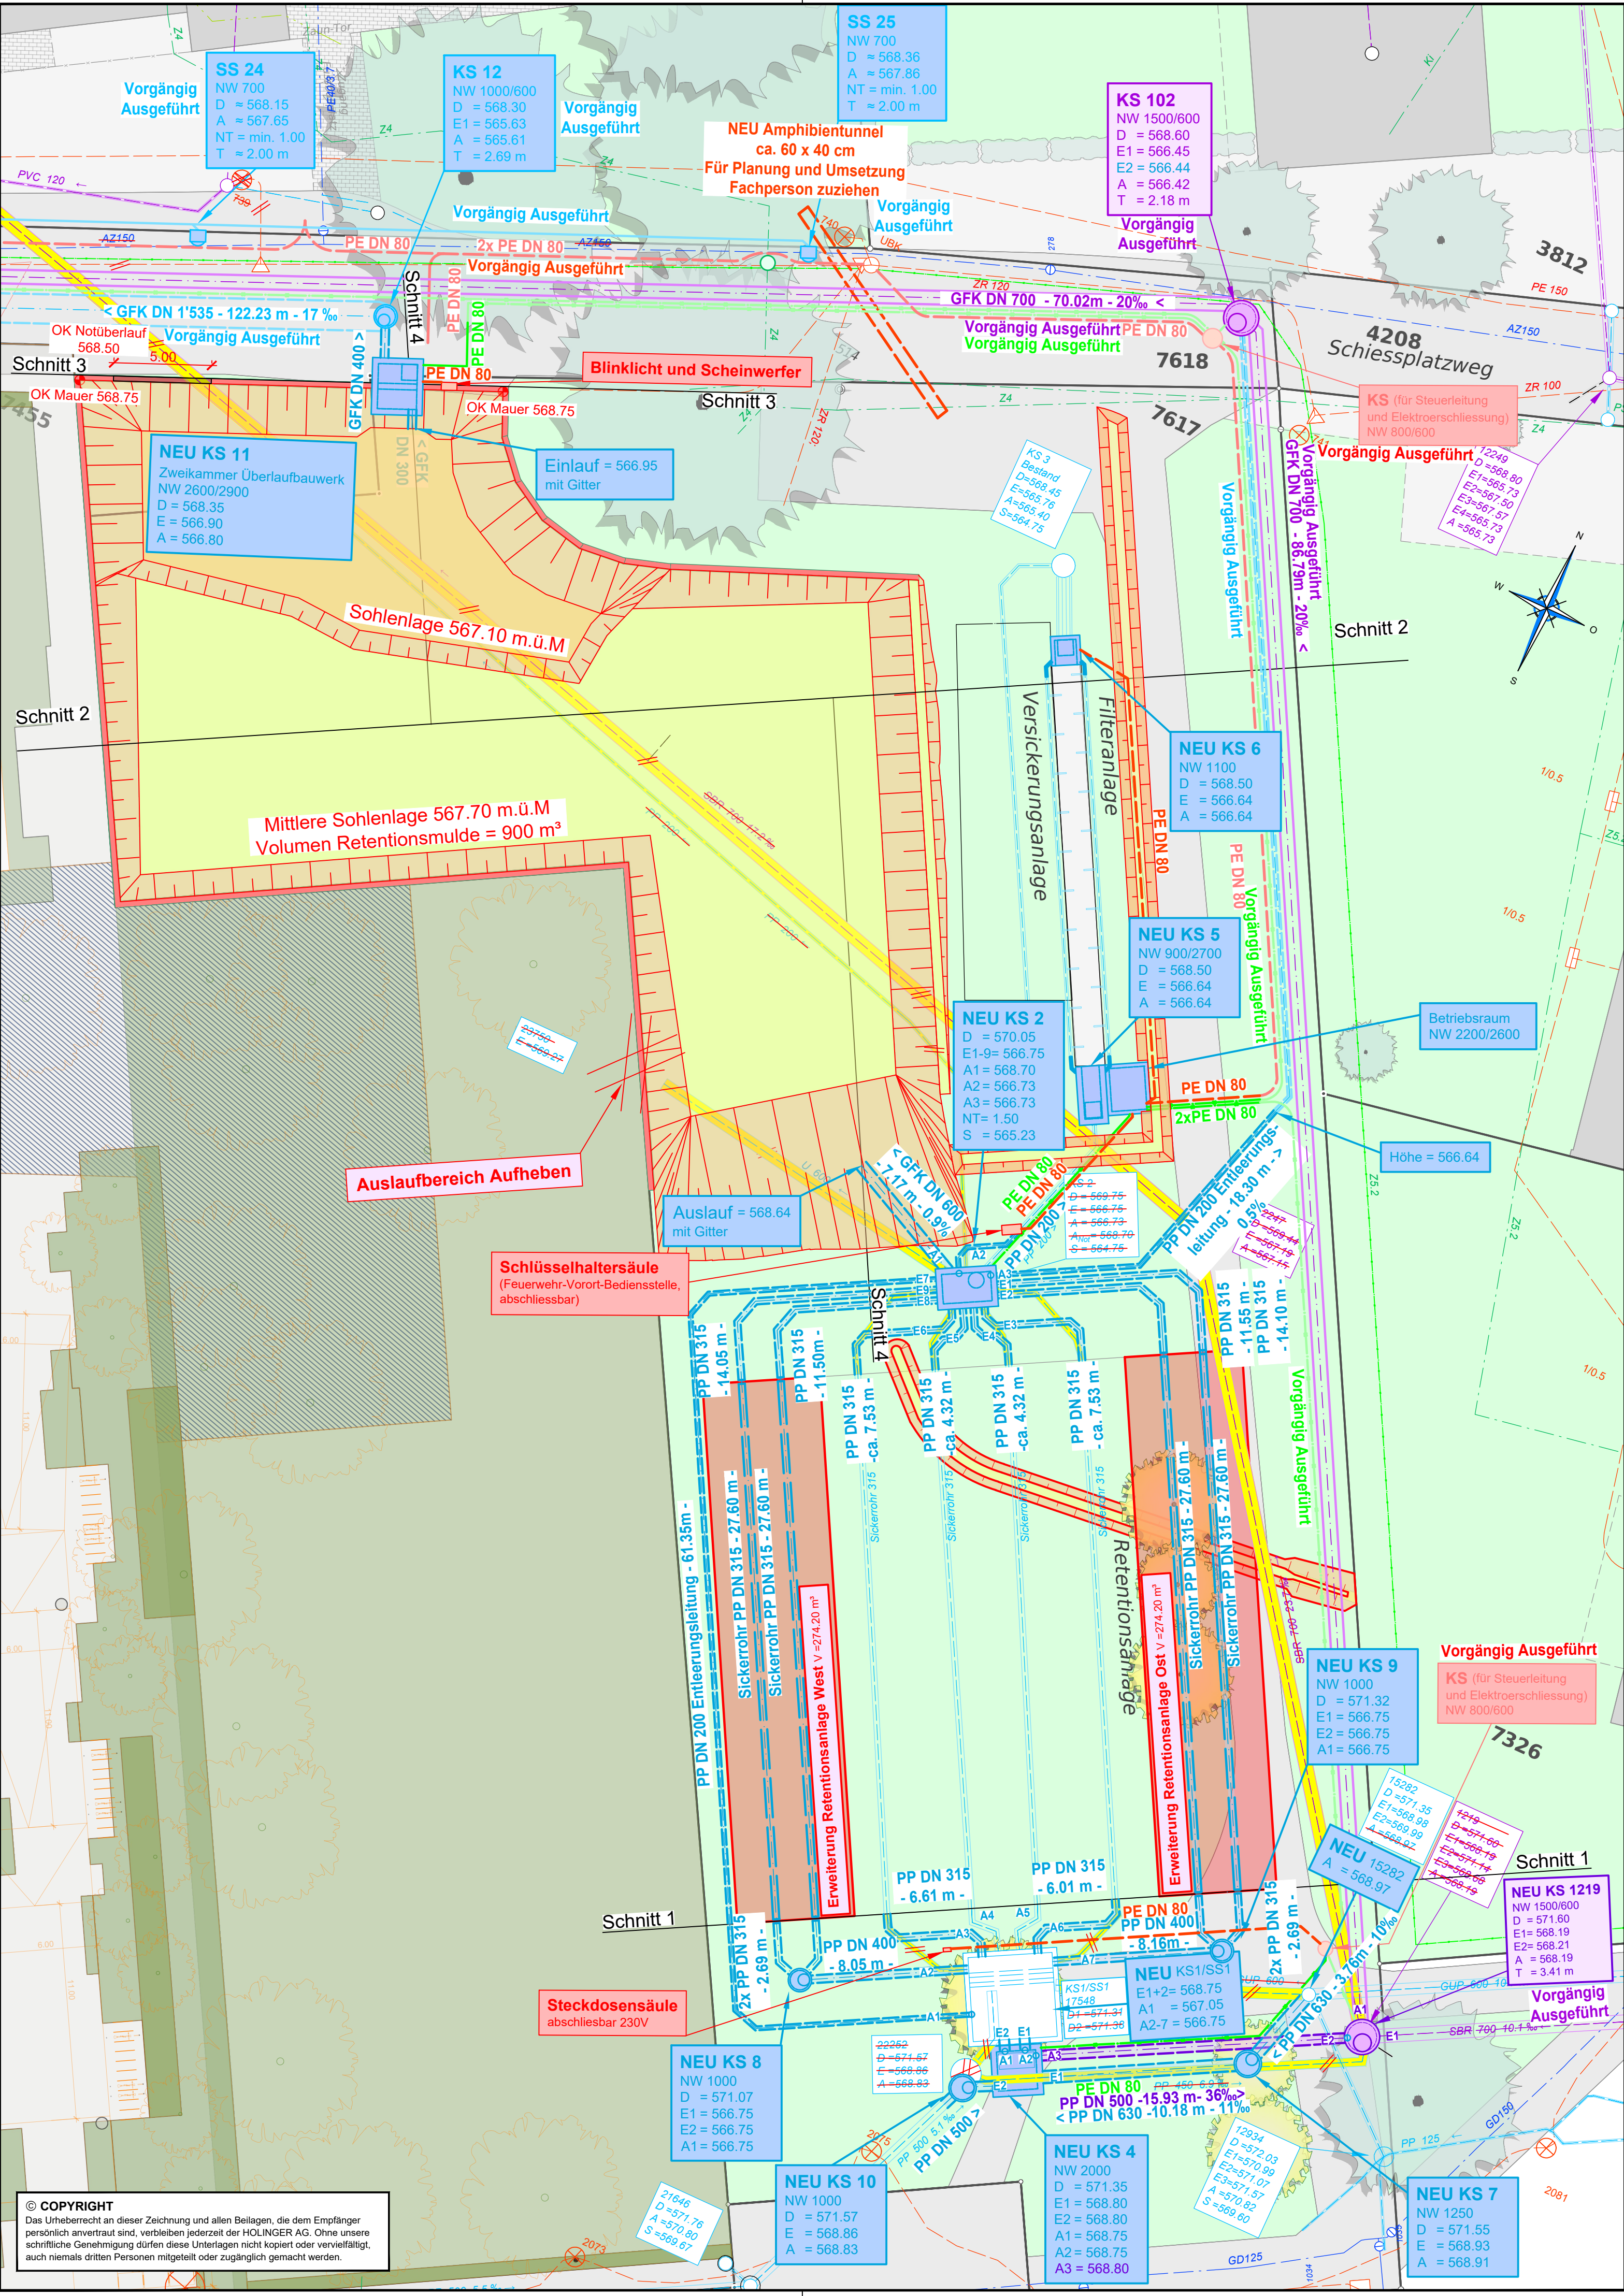


LEGENDE 1:200

bestehend

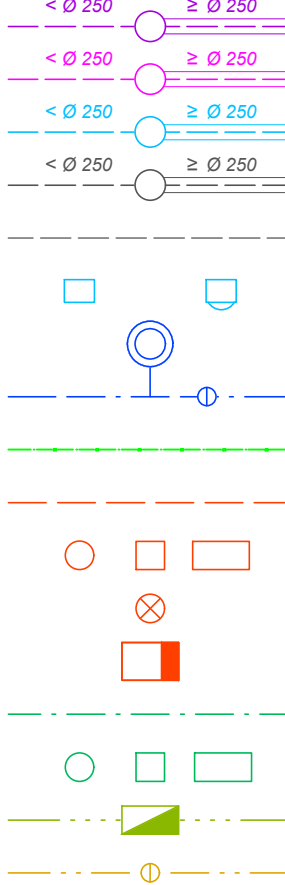


projektiert

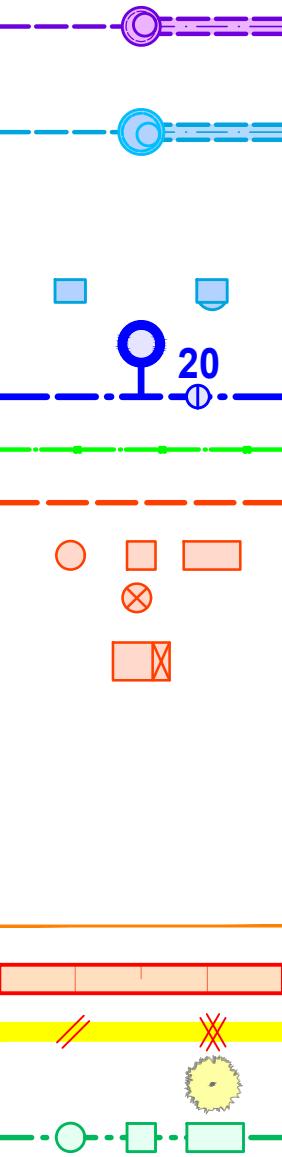

- Mischabwasserleitung mit Kontrollschacht
- Schmutzabwasserleitung mit Kontrollschacht
- Regenabwasserleitung mit Kontrollschacht
- Abwasserleitung unbekannt mit Kontrollschacht
- Abwasserleitung tot / ausser Betrieb
- Einlaufschacht / Einlaufschacht mit Schlammfänger
- Trinkwasser Versorgungsleitung mit Hydrant und Schieber
- Steuerkabel
- Elektroleitung
- Elektroschächte
- Elektro Kandelaber
- Elektro Verteilkabine
- Telefonleitung
- Telefonschächte
- Kabel-TV Leitung mit Schacht
- Gasleitung mit Schieber
- Drittprojekt ZPP 33 Ostermundigen
- Retentionsmulde / Dammschüttung
- Abbruch/Aufhebung
- Baum fällen
- Drittprojekt Swisscom AG

Situationsgrundlage

(Stand: 30. Juni 2022)

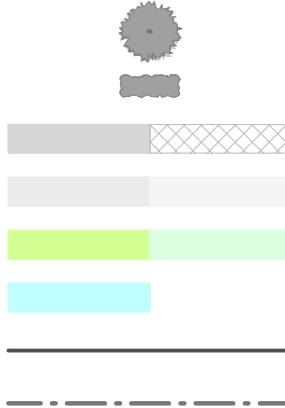

- Baum
- Hecke
- Gebäude / Gebäude unterirdisch, Tunnel, Unterführung
- Strasse / Vorplatz
- Wald / bestockte Fläche
- Gewässer, Brunnen, Bassin
- Grundstücksgrenze
- Gemeindegrenze

Grundstücke mit unterstrichenen Nummern sind noch nicht rechtsgültig!

Gemeinde Ostermundigen
RVA Oberfeld (GEP M28)

DATUM	GEZ.	KONTR.	VIS.	ÄNDERUNGEN	INDEX
24.02.2023	ABA	MUT		Scheinwerfer, Steckdosensäule und Schlüsselhaltersäule	1
					2
					3

Bauprojekt

Anpassung und Erweiterung RVAO

Situation

DATUM	GEZ.	KONTR.	VIS.	FORMAT	MASSSTAB	PROJEKT NR. / PLAN NR. - INDEX
02.02.2023	ABA	MUT	-	60 x 63	1:200	B2055.203 / 01-1

HOLINGER AG
Kastholerstrasse 23, CH-3006 Bern
Telefon +41 (0)31 370 30 30
bern@holinger.com, www.holinger.com

HOLINGER
the art of engineering