


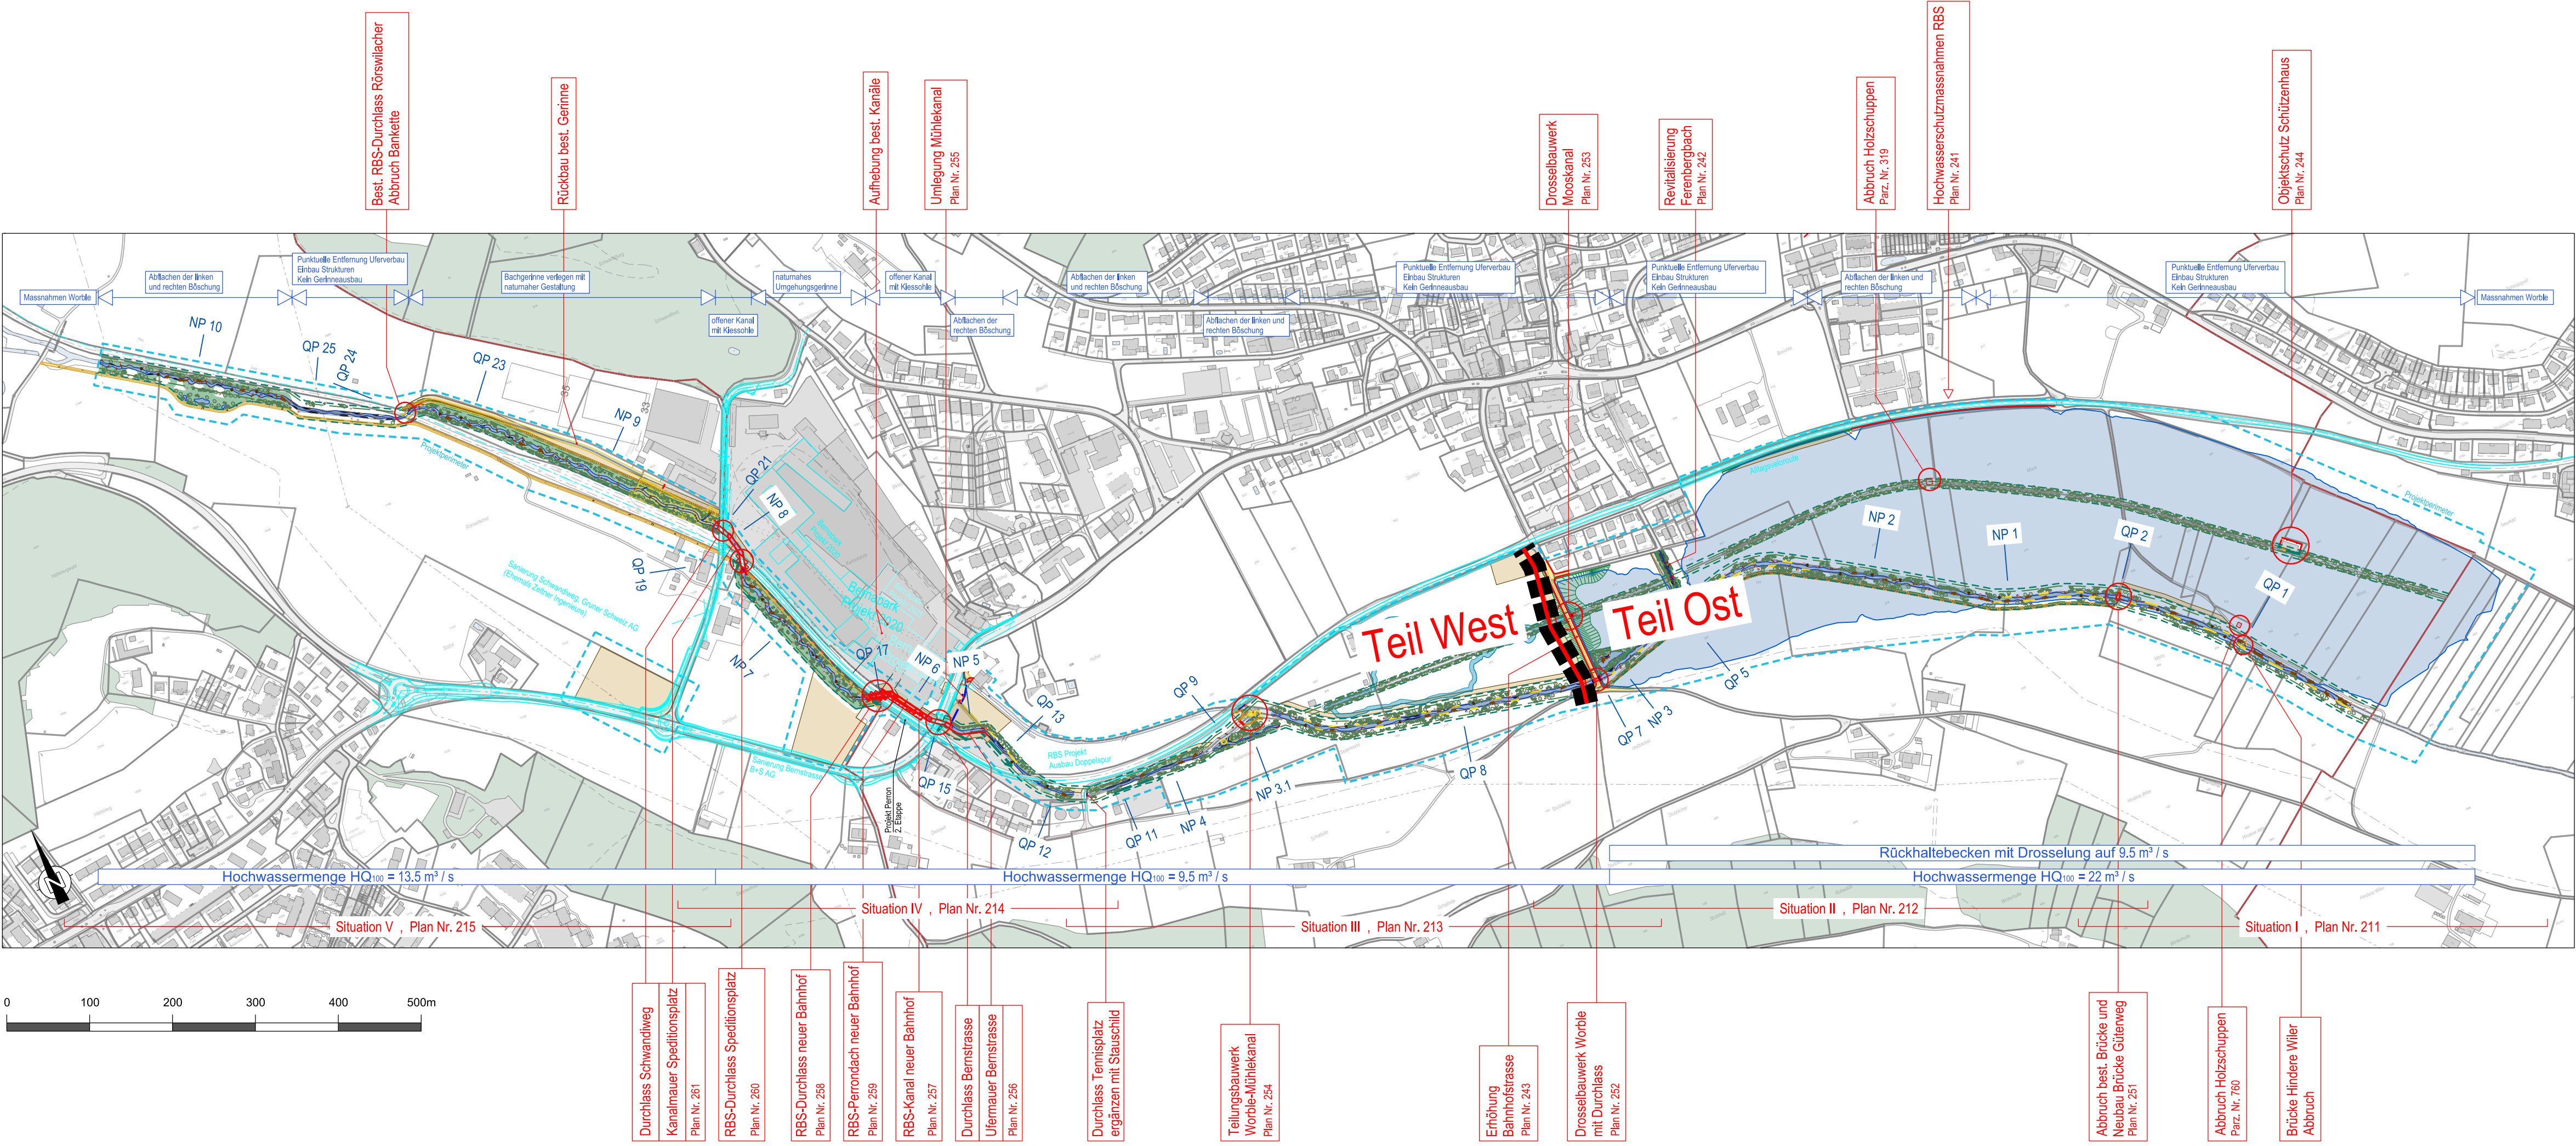

Oberingenieurkreis II
Tiefbauamt
des Kantons Bern

Ile arrondissement
d'Ingénieur en chef
Office des ponts et
chaussées
du canton de Berne

Wasserbauplan
Beilage 3.2

Gemeinde	Stettlen, Ostermundigen, Vechigen
Erfüllungspflichtiger	Gemeinden Stettlen, Ostermundigen, Vechigen
Gewässernummer	544
Gewässer	Worble
Plan-Nr.	60047.33_321

Datum Dossier	06.05.2022
Revidiert	
Projekt-Nr.	60047.33
Plandatum	06.05.2022
Format	840x297 (mm)

Wasserbauplan Worble
Stettlen - Ostermundigen

Übersichtsplan
Worble
Situation 1 : 5'000

Auflage

Projektverfassende
Gruner Schweiz AG
Industriestrasse 1
CH-3052 Zollikofen
T +41 31 544 24 24
zollikofen@gruner.ch

Genehmigungsvermerke: